

**PLEC DE PRESCRIPCIONS PER LA CONTRACTACIÓ DE LA  
MEMÒRIA VALORADA PER LA PRODUCCIÓ, SUBMINISTRAMENT I  
INSTAL·LACIÓ DE L'ESPAI MUSEOGRÀFIC DEL CENTRE DE  
PROMOCIÓ, ATENCIÓ I ACOLLIDA TURÍSTICA DE CAL MACO**

|                                                                                   |                                                                            |   |
|-----------------------------------------------------------------------------------|----------------------------------------------------------------------------|---|
|  | Per descarregar una còpia d'aquest document consulti la següent pàgina web |   |
|                                                                                   | Codi Segur de Validació                                                    | 7feff36d8bc448549d45eb9506d053df001   |
|                                                                                   | Url de validació                                                           | <a href="https://registre.igualada.cat:8443/absis/idi/arx/idiarxabsaweb/asp/verificadorfirma.asp?nodeabisini=002">https://registre.igualada.cat:8443/absis/idi/arx/idiarxabsaweb/asp/verificadorfirma.asp?nodeabisini=002</a> |
|                                                                                   | Metadades                                                                  | Origen: Origen administració Estat d'elaboració: Original   |



ÍNDIX

|                                                     |    |
|-----------------------------------------------------|----|
| 1. OBJECTE DEL CONTRACTE .....                      | 3  |
| 2. NECESSITAT I IDONEÏTAT DEL CONTRACTE .....       | 3  |
| 3. CODI DE L'ACTIVITAT .....                        | 3  |
| 4. SOLVÈNCIA DE LES EMPRESES LICITADORES .....      | 3  |
| 5. CARACTERÍSTIQUES TÈCNIQUES DE L'EQUIPAMENT ..... | 5  |
| 6. TERMINI DE GARANTIA .....                        | 5  |
| 7. EMBALATGE, TRANSPORT I MUNTATGE .....            | 6  |
| 8. LLOC DE LLIURAMENT .....                         | 6  |
| 9. TERMINI DE LLIURAMENT .....                      | 6  |
| 10. CRITERIS D'ADJUDICACIÓ .....                    | 7  |
| 11. PREU DEL CONTRACTE .....                        | 7  |
| 12. ANNEX I .....                                   | 9  |
| 13. ANNEX II .....                                  | 10 |

|                                                                                   |                                                                            |   |
|-----------------------------------------------------------------------------------|----------------------------------------------------------------------------|---|
|  | Per descarregar una còpia d'aquest document consulti la següent pàgina web |   |
|                                                                                   | Codi Segur de Validació                                                    | 7feff36d8bc448549d45eb9506d053df001   |
|                                                                                   | Url de validació                                                           | <a href="https://registre.igualada.cat:8443/absis/idi/arx/idiarxabsaweb/asp/verificadorfirma.asp?nodeabisini=002">https://registre.igualada.cat:8443/absis/idi/arx/idiarxabsaweb/asp/verificadorfirma.asp?nodeabisini=002</a> |
|                                                                                   | Metadades                                                                  | Origen: Origen administració Estat d'elaboració: Original   |



## 1. OBJECTE DEL CONTRACTE

L'objecte del contracte és la producció dels elements descrits en la MEMÒRIA VALORADA PER LA PRODUCCIÓ, SUBMINISTRAMENT I INSTAL·LACIÓ DE L'ESPAI MUSEOGRÀFIC DEL CENTRE DE PROMOCIÓ, ATENCIÓ I ACOLLIDA TURÍSTICA DE CAL MACO. Aquests document, que s'acompanya a aquests Plec, defineix les característiques tècniques dels elements objecte del contracte.

## 2. NECESSITAT I IDONEÏTAT DEL CONTRACTE

L'Ajuntament d'Igualada ha executat les obres corresponents al PROJECTE BÀSIC I EXECUTIU PER LA CONSTRUCCIÓ DEL NOU CENTRE DE PROMOCIÓ, ATENCIÓ I ACOLLIDA TURÍSTICA A L'EDIFICI DE CAL MACO. Una vegada acabades les obres, és necessari dotar-les de mobiliari. Aquest Plec descriu el mobiliari i els elements que fan referència a l'Espai Museogràfic i d'acollida turística que es situa en la planta baixa de l'edifici de Cal maco.

## 3. CODI DE L'ACTIVITAT

Les codificacions estadístiques i el sistema de classificació aplicable a què fa referència aquest contracte són:

- Classificació estadística de productes per a activitats (CPA-2008):
  - 31.0 "Mobles"
  - 26.20 "Ordinadors i equips perifèrics"
- Vocabulari comú dels contractes públics (CPV-2008):
  - 39100000-3 Mobiliari
  - 32320000-2 Equips audiovisuals

## 4. SOLVÈNCIA DE LES EMPRESES LICITADORES

Les empreses han d'acreditar que compleixen els requisits mínims de solvència que es detallen tot seguit.

### **Solvència econòmica i financera**

S'haurà d'acreditar per algun dels mitjans següents:

- **El volum anual de negocis** del licitador, que referit a l'any de major volum de negoci en l'àmbit al qual es refereix el contracte, en els últims tres anys disponibles en funció de les dates de constitució o d'inici de les activitats de l'empresari, haurà de ser, almenys, una vegada el valor estimat del contracte o el valor anual mig si aquest és inferior.

El volum anual de negocis del licitador s'haurà d'acreditar mitjançant les seves comptes anuals aprovades i dipositades en el Registre Mercantil o en el Registre Oficial en què hagi d'estar inscrit. Els empresaris individuals no inscrits en el Registre Mercantil acreditaran el seu volum anual de negocis mitjançant els seus llibres d'inventaris i comptes anuals legalitzats pel Registre Mercantil o bé presentant els tres últims anys de l'IRPF acompanyant els Resums Anuals d'IVA (model 390) i el registre de les factures emeses corresponents a cadascun d'aquest anys (art.87.1.a) i 3.a) LCSP).

- Justificant de l'**existència d'una assegurança de responsabilitat civil igual o superior a 300.000€ per sinistre i any**, a més d'aportar el compromís de la seva renovació o pròrroga que garanteixi el manteniment de la seva cobertura durant tota l'execució del contracte. Aquest requisit s'entendrà acomplert pel licitador quan inclogui en la seva oferta un compromís vinculant de subscripció, en cas de resultar adjudicatari, de l'assegurança exigida, compromís que haurà de ser complert dins del termini de deu dies hàbils referit en l'article 150.2 de la LCSP. L'acreditació serà a través d'un certificat expedit per l'assegurador, on constin els imports i riscos assegurats i la data de venciment de l'assegurança i, a través del document de compromís vinculant de subscripció, pròrroga o renovació de l'assegurança, en els cassos en què procedeixi. (article 87.1.b) i 3.b) LCSP).

## **Solvència tècnica professional**

S'haurà d'acreditar de la manera següent:

**L'experiència** en la realització de subministraments del mateix tipus o naturalesa que l'objecte del contracte (art.90.1.a) LCSP).

L'experiència s'haurà d'acreditar mitjançant la relació dels subministraments efectuats pel licitador dins els últims tres anys, del mateix tipus o naturalesa que l'objecte del contracte.

S'haurà d'avaluar amb la presentació de certificats de bona execució, en relació als subministraments més importants, quan el destinatari sigui una entitat del sector públic; quan el destinatari sigui un subjecte privat, mitjançant certificat expedit per aquest i a falta de certificat d'aquest, mitjançant una declaració del licitador, acompanyada de document original signat electrònicament o còpia autèntica del document emes o còpia escanejada signada per licitador que acrediti de manera fefaent les dades indicades en la relació responsable.

Tant en la relació com en els certificats a presentar, cal indicar objecte, import, dates, lloc d'execució i destinatari públic o privat.

Pl. de l'Ajuntament, núm. 1 - 08700 IGUALADA Tel. 93 803 19 50 Fax 93 805 19 64 [atencio.ciudadana@aj-igualada.net](mailto:atencio.ciudadana@aj-igualada.net) [www.igualada.cat](http://www.igualada.cat)

|                                                                                   |                                                                            |   |                                                                                       |                           |
|-----------------------------------------------------------------------------------|----------------------------------------------------------------------------|---|---------------------------------------------------------------------------------------|---------------------------|
|  | Per descarregar una còpia d'aquest document consulti la següent pàgina web |   |  |                           |
|                                                                                   | Codi Segur de Validació                                                    | 7feff36d8bc448549d45eb9506d053df001   |                                                                                       | Data document: 30/12/2021 |
|                                                                                   | Url de validació                                                           | <a href="https://registre.igualada.cat:8443/absis/idi/arx/idiarxabsaweb/asp/verificadorfirma.asp?nodeabisini=002">https://registre.igualada.cat:8443/absis/idi/arx/idiarxabsaweb/asp/verificadorfirma.asp?nodeabisini=002</a> |                                                                                       |                           |
|                                                                                   | Metadades                                                                  | Origen: Origen administració    Estat d'elaboració: Original   |                                                                                       |                           |

El requisit mínim serà que l'import anual acumulat en l'any de major execució ha de ser igual o superior al 90% del valor estimat del contracte o el valor anual mig si aquest és inferior.

## 5. CARACTERÍSTIQUES TÈCNIQUES DE L'EQUIPAMENT

Aquest Plec s'acompanya de la **MEMÒRIA VALORADA PER LA PRODUCCIÓ, SUBMINISTRAMENT I INSTAL·LACIÓ DE L'ESPAI MUSEOGRÀFIC DEL CENTRE DE PROMOCIÓ, ATENCIÓ I ACOLLIDA TURÍSTICA DE CAL MACO**, que consta de una memòria descriptiva, plànols i pressupost, que descriuen els elements que s'ha de produir, subministrar i instal·lar a l'espai.

Aquesta Memòria ha estat redactada per l'Estudi d'Interiorisme Frederic Perers.

Per tot això, les propostes dels contractistes hauran de referir-se en la seva oferta d'una manera explícita a les característiques, qualitats i dimensions dels materials descrits en el plec o equivalents i l'oferta econòmica només es podrà variar a la baixa en quan als preus unitaris i al preu final del contracte, IVA exclòs, que es treu a licitació.

**Alhora, els licitadors hauran de fer constar els models concrets que proposen en la seva oferta amb l'aportació de fitxes tècniques i catàlegs de cadascun dels materials ofertats.**

Les empreses aportaran també les certificacions de les normes de seguretat i riscos UNE d'obligat compliment.

## 6. TERMINI DE GARANTIA

El termini de garantia del mobiliari serà de 2 anys, des de la data d'instal·lació. El període de garantia inclourà

- La substitució quan aquest presenti vicis o defectes importants (materials i funcionament).
- La reparació de les parts defectuoses (materials i mà d'obra a càrrec del proveïdor).

|                                                                                       |                                                                            |   |
|---------------------------------------------------------------------------------------|----------------------------------------------------------------------------|---|
|     | Per descarregar una còpia d'aquest document consulti la següent pàgina web |   |
|                                                                                       | Codi Segur de Validació                                                    | 7feff36d8bc448549d45eb9506d053df001   |
|                                                                                       | Url de validació                                                           | <a href="https://registre.igualada.cat:8443/absis/idi/arx/idiarxabsaweb/asp/verificadorfirma.asp?nodeabisini=002">https://registre.igualada.cat:8443/absis/idi/arx/idiarxabsaweb/asp/verificadorfirma.asp?nodeabisini=002</a> |
|                                                                                       | Metadades                                                                  | Origen: Origen administració Estat d'elaboració: Original   |
|  |                                                                            |   |

## 7. EMBALATGE, TRANSPORT I MUNTATGE

El transport dels productes fins al seu punt de destinació va a càrrec de l'empresa subministradora.

El proveïdor ha d'embalar, transportar i fer el muntatge dels elements descrit en la memòria valorada.

Qualsevol desperfecte dels productes, ocasionat durant el seu trasllat, va a càrrec del proveïdor.

## 8. LLOC DE LLIURAMENT

El lloc de lliurament serà a la Plaça de la Creu, 18. 08700 Igualada

## 9. TERMINI DE LLIURAMENT

S'estableix un termini màxim de lliurament de 8 setmanes, des de la signatura del contracte.

S'emetrà una acta de recepció favorable, cas que el subministrament es trobi en estat de ser rebut de conformitat amb els plecs reguladors.

L'acta de recepció favorable s'emetrà en el termini màxim del lliurament.

|                                                                                   |                                                                            |   |
|-----------------------------------------------------------------------------------|----------------------------------------------------------------------------|---|
|  | Per descarregar una còpia d'aquest document consulti la següent pàgina web |   |
|                                                                                   | Codi Segur de Validació                                                    | 7feff36d8bc448549d45eb9506d053df001   |
|                                                                                   | Url de validació                                                           | <a href="https://registre.igualada.cat:8443/absis/idi/arx/idiarxabsaweb/asp/verificadorfirma.asp?nodeabisini=002">https://registre.igualada.cat:8443/absis/idi/arx/idiarxabsaweb/asp/verificadorfirma.asp?nodeabisini=002</a> |
|                                                                                   | Metadades                                                                  | Origen: Origen administració Estat d'elaboració: Original   |



## 10. CRITERI D'ADJUDICACIÓ

- Oferta econòmica.....Fins a 20 punts

L'oferta econòmica, que és **obligatòria**, s'ha de presentar segons el model que s'estableix en el plec de clàusules administratives.

La valoració de cada oferta P s'obtindrà de la següent manera: A l'oferta econòmica més baixa, que no incorri en valors anormals o desproporcionats, se li atorgarà la màxima puntuació.

La puntuació de la resta de les ofertes s'avaluarà de la següent manera:

$$P \text{ (punts)} = \frac{\text{Preu de l'oferta més baixa} \times 20}{\text{Preu de l'oferta que es valora}}$$

## 11. PREU DEL CONTRACTE

1.- El preu del contracte es fixa en els preus unitaris assenyalats en la relació que s'estableix en l'Annex I, apartat 1.6. d'aquest plec, essent el pressupost màxim a consignar la quantitat de:

|                                    | IMPORT             |
|------------------------------------|--------------------|
| MATERIAL (IVA exclòs)              | 59.070,03 €        |
| 21% IVA                            | 12.404,71 €        |
| <b>TOTAL MATERIAL (IVA inclòs)</b> | <b>71.404,74 €</b> |

No podran acceptar-se proposicions econòmiques que superin els preus unitaris assenyalats en la relació que s'estableix en l'Annex I, apartat 1.6. d'aquest plec. Els licitadors hauran d'igualar o disminuir en la seva oferta els esmentats preus unitaris màxims definits com a tipus de licitació. L'IVA aplicable és del 21% i s'haurà de fer constar com a partida independent.

A aquests efectes, cal emplenar el model que figura com Annex II en aquest plec de prescripcions tècniques, el qual s'adjuntarà al model d'oferta econòmica que s'indica en el plec de clàusules administratives particulars.

El preu objecte de l'oferta ha d'incloure tots els requeriments demanats en aquest plec de condicions i en la Memòria Valorada que s'acompanya en l'annex I, a més dels impostos.

Pl. de l'Ajuntament, núm. 1 - 08700 IGUALADA Tel. 93 803 19 50 Fax 93 805 19 64 [atencio.ciutadana@aj-igualada.net](mailto:atencio.ciutadana@aj-igualada.net) [www.igualada.cat](http://www.igualada.cat)

2.- La partida on s'imputarà aquesta despesa és la 50003-43205-62500 del pressupost general de la Corporació per a l'any 2021.

3.- El pagament es farà, prèvia presentació de la factura corresponent. El Codi DIR que li correspon és el següent:

Òrgan gestor: L01081022  
Oficina comptable: L01081022  
Unitat Tramitadora: GE0012337

Carles Crespo Veigas  
Arquitecte municipal

|                                                                                   |                                                                            |   |
|-----------------------------------------------------------------------------------|----------------------------------------------------------------------------|---|
|  | Per descarregar una còpia d'aquest document consulti la següent pàgina web |   |
|                                                                                   | Codi Segur de Validació                                                    | 7feff36d8bc448549d45eb9506d053df001   |
|                                                                                   | Url de validació                                                           | <a href="https://registre.igualada.cat:8443/absis/idi/arx/idiarxabsaweb/asp/verificadorfirma.asp?nodeabisini=002">https://registre.igualada.cat:8443/absis/idi/arx/idiarxabsaweb/asp/verificadorfirma.asp?nodeabisini=002</a> |
|                                                                                   | Metadades                                                                  | Origen: Origen administració Estat d'elaboració: Original   |



12. ANNEX I - MEMÒRIA

|                                                                                   |                                                                            |   |                           |
|-----------------------------------------------------------------------------------|----------------------------------------------------------------------------|---|---------------------------|
|  | Per descarregar una còpia d'aquest document consulti la següent pàgina web |   |                           |
|                                                                                   | Codi Segur de Validació                                                    | 7feff36d8bc448549d45eb9506d053df001   | Data document: 30/12/2021 |
|                                                                                   | Url de validació                                                           | <a href="https://registre.igualada.cat:8443/absis/idi/arx/idiarxabsaweb/asp/verificadorfirma.asp?nodeabisini=002">https://registre.igualada.cat:8443/absis/idi/arx/idiarxabsaweb/asp/verificadorfirma.asp?nodeabisini=002</a> |                           |
|                                                                                   | Metadades                                                                  | Origen: Origen administració Estat d'elaboració: Original   |                           |



**MEMÒRIA VALORADA PER LA PRODUCCIÓ, SUBMINISTRAMENT I  
INSTAL·LACIÓ DE L'ESPAI MUSEOGRÀFIC DEL CENTRE DE PROMOCIÓ,  
ATENCIÓ I ACOLLIDA TURÍSTICA DE CAL MACO.**

**Promotor: Ajuntament d'Igualada**

|                                                                                    |                                                                            |   |                           |
|------------------------------------------------------------------------------------|----------------------------------------------------------------------------|---|---------------------------|
|  | Per descarregar una còpia d'aquest document consulti la següent pàgina web |   |                           |
|                                                                                    | Codi Segur de Validació                                                    | 7feff36d8bc448549d45eb9506d053df001   | Data document: 30/12/2021 |
|                                                                                    | Url de validació                                                           | <a href="https://registre.igualada.cat:8443/absis/idi/arx/idiarxabsaweb/asp/verificadorfirma.asp?nodeabisini=002">https://registre.igualada.cat:8443/absis/idi/arx/idiarxabsaweb/asp/verificadorfirma.asp?nodeabisini=002</a> |                           |
|                                                                                    | Metadades                                                                  | Origen: Origen administració Estat d'elaboració: Original   |                           |



## 1.1- MEMÒRIA: AGENTS I EMPLAÇAMENT

### 1.1.1- PROMOTOR

La promoció del Contracte per a l'execució de l'espai museogràfic del Centre de Promoció, atenció i acollida turística de Cal Maco va a càrrec de l' AJUNTAMENT D'IGUALADA, amb CIF P0810100H i domicili a la plaça de l'Ajuntament, núm. 1, 08700 Igualada (Anoia).

### 1.1.2- TÈCNIC REDACTOR

La redacció de la memòria valorada va a càrrec del tècnic:

Sr. Frederic Perers i Montfort, dissenyador museògraf amb DNI 46139405W i adreça al carrer de Verdi, 42, 2n, 08012 Barcelona

### 1.1.3- EMPLAÇAMENT

L'edifici de Cal Maco es troba ubicat en ple centre històric del municipi d'Igualada, a la plaça de la Creu, número 18.

## 1.2 - MEMÒRIA DESCRIPTIVA I CONSTRUCTIVA

### 1.2.1- OBJECTE DE LA MEMÒRIA

L'objecte de la present memòria valorada és la producció, subministrament i instal·lació dels elements necessaris per a l'execució del projecte museogràfic del Centre de Promoció, Atenció i Acollida Turística de Cal Maco.

### 1.2.2- PROPOSTA

Els elements i intervencions compresos en la intervenció són els que es detallen tot seguit:

#### Prestatgeria taulell

(plànols núm. 5 i 6)

Moble fet amb DM de 20 mm acabat lacat amb el mateix to de les parets. Anirà encaixat entre tres plans d'extradossat de pladur. La part superior és una prestatgeria constituïda per tres volums suportats per quatre plans de DM de 30 mm. El mòdul central inclou una sèrie de plans inclinats i rebaixos a la part inferior dels prestatges. Tots els mòduls inclouen tires led (perfil alumini secció mínima 8 x 18 mm, difusor opal, 3000 k -pendent confirmar to-, 10-15 W/ml). El fons de la prestatgeria es tractarà amb un to diferent (to pendent projecte gràfic, a decidir per la DF). A tota la part inferior de la prestatgeria s'hi col·locarà una tira led de les mateixes característiques. La franja entre el moble superior i l'inferior s'aplicarà amb DM de 16 mm lacat del mateix to de la prestatgeria. La part inferior és un moble corregut de dues fondàries (55 i 31 cm) tancat amb portes. Frontisses cassoleta Blum, o equivalent, que quedaran amagades; prestatges interiors. Tirador d'alumini ref. 124.02.911 (Hafele), acabat alumini anoditzat natural 40 x 42 mm. Inclou calaixera. Inclou sòcol reculat de 5 x 5 cm laminat amb formica del mateix color del lacat.

Mides per ser concretades a l'obra:

440 x 240 x 55 cm (1 unitat)

#### Taulell

(plànols núm. 7 i 8)

Moble fet amb DM de 20 mm acabat amb formica, to cru (a decidir per la DF). El constituïran dos cossos: un taulell alt i una taula. El taulell inclourà una vitrina superior

Per descarregar una còpia d'aquest document consulti la següent pàgina web

Codi Segur de Validació 7feff36d8bc448549d45eb9506d053df001

Data document: 30/12/2021

Url de validació <https://registre.igualada.cat:8443/absis/idi/arx/idiarxabsweb/asp/verificadorfirma.asp?nodeabisini=002>

Metadades Origen: Origen administració Estat d'elaboració: Original



encastada, del mateix material, vidre superior laminat 3+3, tira led en el costat del visitant (perfil alumini, asimètric 45º, difusor opal, 3000 k -per confirmar- 10W/ml). El fons i un lateral llarg de la vitrina constituïran una sola peça extraïble (calaix) que permetrà d'accedir a l'interior de la vitrina. Inclourà dispensador de fulletons i diverses obertures per la banda de dins per a encastar-hi diverses pantalles o mecanismes de control de l'edifici. L'electrificació d'aquests elements -provinent de la paret- es farà per un doble espai de mateix taulell. Per la part de dins del taulell s'instal·laran diversos endolls de superfície.

Taula del mateix material, de 5 cm de cantell. Sobre fet de dues peces, muntant inferior amb platina que recull la unió entre les dues peces. Aquest muntant anirà a tirada del lateral del taulell. Inclou retorn del mateix material i del mateix gruix. Sòcol reculat. Inclou llum suspès, Slim (Fluvia / Simon), fet amb dos trams d'1,20 m, dimeritzable, acabat blanc, 3000 k (pendent concretar to llum en relació a la il·luminació prevista en el projecte arquitectònic).

Nota: pendent confirmació mides pantalla control de l'edifici.

Mides per ser concretades a l'obra:  
350 x 240 x 115 cm (1 unitat)

### **Illla 1**

(plànol núm. 10)

Moble fet amb DM de 20 mm, acabat lacat mat, color cru (to a decidir per la DF). Inclou dos laterals amb portes, un costat llis i un costat semiobert que queda encarat amb l'illa 2. Sòcol reculat de 10 x 7 cm laminat amb formica del mateix color del lacat. Inclou frontisses cassoleta Blum, o equivalent, que quedaran amagades; prestatge interior en el costat amb l'armari alt. Inclou pany mínim a les portes.

Mides per ser concretades a l'obra:  
140 x 65 x 85 cm (1 unitat)

### **Illla 2**

(plànol núm. 11)

Moble fet amb DM de 20 mm, acabat lacat mat, color cru (to a decidir per la DF). Inclou dos laterals amb portes, un costat llis i un costat semiobert que queda encarat amb l'illa 1. Sòcol reculat de 10 x 7 cm laminat amb formica del mateix color del lacat. Inclou frontisses cassoleta Blum, o equivalent, que quedaran amagades; prestatge interior en el costat amb l'armari alt. Inclou pany mínim a les portes.

Mides per ser concretades a l'obra:  
140 x 65 x 85 cm (1 unitat)

### **Illla 3**

(plànol núm. 12)

Moble fet amb DM de 20 mm. El constituïran dos cossos: un moble expositor, acabat lacat mat, color cru (to a decidir per la DF), i un sòcol amb un seient laminat amb formica, del mateix to. Inclou dues portes, amb frontisses cassoleta Blum, o equivalent, que quedaran amagades. Inclou dos prestatges, una petita gaveta rebaixada al sobre -per a contenir mitjons- i un bust amb un suport alçador. Inclou pany mínim a les portes.

Mides per ser concretades a l'obra:  
225 x 60 x 85 cm (1 unitat)

Per descarregar una còpia d'aquest document consulti la següent pàgina web

Codi Segur de Validació 7feff36d8bc448549d45eb9506d053df001

Data document: 30/12/2021

Url de validació <https://registre.igualada.cat:8443/absis/idi/ax/idiarxabsaweb/asp/verificadorfirma.asp?nodeabisini=002>

Metadades Origen: Origen administració Estat d'elaboració: Original



### **Vitrina**

(plànols núm. 13-16)

Vitrina constituïda per una base, tres cares de vidre, un sostre de vidre i una porta pivotant, també de vidre. Vidre laminat 4 + 4 mm.

Base feta amb una estructura de tub d'acer de 100 x 50 x 3 mm al qual se li soldarà una L d'acer de 150 x 12 x 4 mm, als trams de vidre fixos, i un perfil metàl·lic al tram de la porta. Per la part inferior, els vidres s'encolaran a les L. Per la part superior els vidres quedaran relligats amb una U d'acer de 30 x 20 x 3 mm, que durà soldada una L de 20 x 20 x 3 mm per a recolzar-hi el sostre, constituint un cercol. En el tram de la porta el cercol aquí serà fet amb un tub d'acer de 30 x 20 mm.

Inferiorment i superiorment la porta durà una U d'acer de 15 x 12 mm. A la part inferior se li soldarà un petit piu-bola de 7 mm de llargària que s'encastarà al perfil metàl·lic.

Farà de pivot inferior. A la part superior, dins la U s'instal·larà un pivot telescòpic amb una molla interior que s'introduirà dins del tub de sobre. Al cercol superior, a la zona del pivot de la porta, es farà una obertura superior per tal de poder tirar avall el pivot en cas que calgui treure la porta. Inclou petit sistema de tancament de la porta.

Inclou dos muntants d'acer de 20 x 20 x 1 mm, amb un tac de goma superior i inferior acabat blanc. Anirà estampat entre el terra de la vitrina i el sostre de vidre. En un dels costats s'hi fixarà el carril LitNita00C (Luxlight) imantat transparent. El carril s'electricificarà a partir de la presa de corrent del paviment. Cada carril durà cinc projectors

Litnita83X (Luxlight), 2w, 3000K, acabat blanc.

Inclou dos punts de llum orientables, encastats al terra de la vitrina, que il·luminaran la part del darrere del vestit. Aquests punts es dimeritzaran des de la mateixa vitrina. Joel 6 (Flexalighting), 3w, 20º, acabat blanc.

Inclou diversos suports per a vestit, vara, carbassa, etc. fets amb tija metàl·lica de mides pendents. També una cartel·la tipus faristol, de 20 x 30 x 0,3 cm de planxa d'acer, amb un peu de tija encastat al terra de la maqueta, per a anar lacada i serigrafiada. Totes les parts metàl·liques de la maqueta així com el folre inferior de DM es lacaran color blanc RAL 9010 mat.

Mides exteriors vitrina: 102 x 87 x 215 cm

### **Caixa de llum**

(plànol núm. 17)

Caixa de llum, constituïda per un frontal tèxtil llevadís sobre marc

perimetral d'alumini de 100 mm de gruix, i sistema d'il·luminació

amb mòduls LED incorporats. Acabat lacat mat, to pendent concreció per DF. Anirà separat 1 cm del cel ras i 5 cm separat del paviment. Es garantirà la perfecta distribució de la llum interior. Inclou dímer per a regular la intensitat de la llum.

Mides per ser concretades a l'obra:

235 x 215 x 10 cm

### **Porta fulletons**

(plànol núm. 18)

Mobles fets amb DM de 16 mm, acabat lacat mat amb el mateix to de les parets.

Seran autoportants però es fixaran a l'extradossat de pladur posterior. El constituiran diversos plans inclinats que duren a la part inferior una L de planxa d'acer de 15 mm de cantell lacada amb el mateix to. Separació d'1 cm del cel ras i sòcol reculat de 5 x 4 cm a la part inferior.

Mides per ser concretades a l'obra:

Per descarregar una còpia d'aquest document consulti la següent pàgina web

Codi Segur de Validació 7feff36d8bc448549d45eb9506d053df001

Data document: 30/12/2021

Url de validació <https://registre.igualada.cat:8443/absis/idi/axr/idiarxabsaweb/asp/verificadorfirma.asp?nodeabisini=002>

Metadades Origen: Origen administració Estat d'elaboració: Original



240 x 34 x 12 cm (1 unitat)  
240 x 106 x 12 cm (1 unitat)

### **Maqueta, suport maqueta i barana**

(plànols núm. 19 i 20)

Maqueta de poliuretà d'alta densitat amb unes mides totals 190 x 130 cm amb la topografia generada per CNC (Control Numèric per Computadora). A causa de les mides de la maqueta i del material, el terreny i edificis es dibuixaran i es produiran per parts. Una vegada produïdes totes les peces, s'enganxaran entre elles per formar tota la superfície. Es treballarà manualment el terreny per corregir totes les imperfeccions que hagi deixat la fresadora, rejuntar buits i escletxes i per preparar-ho per al posterior pintat. Aplicació una capa d'imprimació i dues d'acabat amb pintura acrílica blanca (de la casa HEMPEL, hempalux esmalt mate 58351, blanc 00010 o equivalent) aplicada amb pistola fins que el conjunt de la maqueta quedi homogeni. Aprovació prèvia de la DF i segons plànols. El pes aproximat de la maqueta serà de 80 Kg. L'orografia representada a la maqueta farà uns 20 cm, base inclosa.

A la part inferior de la base de la maqueta s'hi allotjarà i cargolarà l'estructura de suport, feta de tub d'acer galvanitzat de 35 x 35 mm de secció, amb pota autoreguladora, tot acabat amb laca a l'aigua aplicada a pistola, RAL pendent de concretar. Inclou barana-separadora, feta de tija metàl·lica, de 10 mm de diàmetre, inclosos els braços que la suportaran. Envoltarà la maqueta pels quatre costats i en quedarà separada 20 cm. A l'extrem de cada braç -a tirada d'aquest-, hi haurà una platina que permetrà que la barana-separadora es cargoli a la part de sota de la maqueta. Els costats curts tindran dos braços i el costat llarg quatre. La barana-separadora s'acabarà esmaltat mat amb el mateix to de la maqueta. Es garantirà que la barana-separador tingui la regidesa escaient. Es comprovaran les mides exteriors abans d'engegar-ne la producció.

Mides per ser concretades amb la maqueta:  
232 x 172 cm (1 unitat)

Nota: la producció de la maqueta queda exclosa d'aquesta memòria.

### **Banc**

(plànol núm. 21)

Banc realitzat amb DM de ignífug 19 mm, laminat amb fòrmica, referència pendent de concretar. Sòcol reulat 4 x 6 cm, hidròfug, del mateix acabat. Cantells tallats a biaix de cartabó.

120 x 120 x 45 cm (1 unitat)

### **Lumisheets**

(plànol núm. 22)

Marc fets amb xapa d'acer galvanitzat plegada, de 2 mm de gruix, acabat amb laca a l'aigua aplicada a pistola, acabat mat, blanc RAL 9010 (per confirmar per la DF). Frontalment el marc farà 16 mm de gruix, lateralment 30 mm. Frontal de metacrilat glaçat de 8mm de gruix, imprès directa i digitalment a la més alta resolució, acabat mat. Darrere durà un metacrilat òptic de 8 mm de gruix, gravat, amb leds perimetrals. Tots dos metacrilats restaran fixats al marc de xapa amb una estructura de tub d'acer de 12 x 12 x 1,5 mm. L'estructura es cargolarà al marc amb dos cargols per banda de mètrica 4, acabats amb el mateix to del marc. Els marcs aniran penjats a un extradossat de pladur. Darrere de cada marc hi ha una caixa de connexions

Per descarregar una còpia d'aquest document consulti la següent pàgina web

Codi Segur de Validació 7feff36d8bc448549d45eb9506d053df001

Data document: 30/12/2021

Url de validació <https://registre.igualada.cat:8443/absis/idi/arx/idiarxabsaweb/asp/verificadorfirma.asp?nodeabisini=002>

Metadades Origen: Origen administració Estat d'elaboració: Original



electrificada. Alimentarà el transformador de cada marc i l'allotjarà. La intensitat de la llum de cada marc s'haurà de poder graduar individualment. Es garantirà que en cap cas els leds es marcaran damunt la imatge impresa (si cal, s'ampliaran els 16 mm de cantell frontals). Es garantirà que la repartició de la llum sigui homogènia. Es garantirà que la llum no s'escapi per darrere i que entre la imatge i el marc no hi hagi cap fil de llum.

Mides:  
135 x 100 cm (5 uts)

#### **Dibond imprès**

(plànol núm. 23)

Dibond blanc de 3 mm de gruix imprès digitalment a la màxima resolució. Anirà fixat amb cinta de doble cara i Sika sobre un extradossat de pladur. Els cantells verticals dels dibonds es lacaran mat amb el mateix to de les parets, blanc RAL 9010 (per confirmar per DF). El fons gràfic del plafó també tindrà aquest to.

Mides:  
220 x 110 cm (1 ut)  
220 x 86 cm (1 ut)  
220 x 156 cm (1 ut)

Mides per ser comprovades a l'obra.

#### **Vinil**

(plànol núm. 24)

Tractament amb vinil adhesiu d'un tancament interior de vidre. Pendent projecte gràfic.

Mides:  
760 x 237 cm (1 ut)  
Mides per ser comprovades a l'obra.

#### **Text corpori**

(plànol núm. 25)

Lletres de 8 cm de cos (caixa baixa) i 15 mm de gruix, fetes amb DM, acabat lacat, color per concretar. Es fixaran sobre barana de pladur, a uns 2,90 m d'alçada.

300 caràcters (pendent continguts i projecte gràfic)

**BENVINGUTS A IGUALADA!**

Lletres de 10 cm de cos (caixa baixa) i 15 mm de gruix, fetes amb DM, acabat lacat, color per concretar.  
Es fixaran a tocar del taulell.

20 caràcters

#### **Placa entrada**

(plànol núm. 26)

Realitzada amb planxa d'acer de 3 mm, es fixarà sobre una estructura de tub de 30 x 30 mm que es cargolarà a la paret i garantirà la total verticalitat del plafó. L'estructura

Per descarregar una còpia d'aquest document consulti la següent pàgina web

Codi Segur de Validació 7feff36d8bc448549d45eb9506d053df001

Data document: 30/12/2021

Url de validació <https://registre.igualada.cat:8443/absis/idi/arx/idiarxabsaweb/asp/verificadorfirma.asp?nodeabisini=002>

Metadades Origen: Origen administració Estat d'elaboració: Original



quedarà reculada 8 cm perimetralment. El plafó s'acabarà amb semilaca mat -RAL 9010 mat- i al damunt durà un text i unes fotografies serigrafiades.

60 x 30 cm

Mides per ser comprovades a l'espai.

### **Monitors**

Forniment i instal·lació de Pantalla 43", ref. QM43R Samsung, de mides exteriors 967 x 557 mm  
2 unitats

Nota:

Queden exclosos d'aquest projecte executiu:

- la reproducció del vestit que s'exposarà a la vitrina.
- la producció de la maqueta (sí que caldrà incloure la instal·lació sobre l'estructura)
- la producció dels audiovisuals.

### **1.3-TERMINI D'EXECUCIÓ**

El termini d'execució de la producció, subministrament i instal·lació dels elements necessaris per a l'execució del projecte museogràfic del Centre de Promoció, Atenció i Acollida Turística de Cal Maco, s'estima en una durada de deu setmanes (vuit de producció i dues de muntatge a l'espai).

### **1.4- RESUM DEL PRESSUPOST**

El pressupost de la producció, subministrament i instal·lació dels elements necessaris per a l'execució del projecte museogràfic del Centre de Promoció, Atenció i Acollida Turística de Cal Maco, amb el 21% de l'iva inclòs, puja a la quantitat de "SETANTA-UN MIL AMB QUATRE-CENTS SETANTA-QUATRE EUROS AMB SETANTA-QUATRE CÈNTIMS" (71.474,74 €).

### **1.5- CONSIDERACIONS FINALS**

#### **1.5.1- DOCUMENTACIÓ DEL PROJECTE I QUALIFICACIÓ**

El present projecte compleix la Normativa vigent aplicable a aquest tipus d'obres. La documentació que conforma el projecte és la suficient per poder contractar i realitzar l'execució de les obres.

No és necessària l'exigència de cap classificació al Contractista en base al Reial Decret legislatiu 3/2011 de 14 de novembre pel qual s'aprova el text refós de la llei de contractes del sector públic.

#### **1.5.2 – PROGRAMA I TERMINI DE L'OBRA**

L'execució de les obres s'ajustarà al projecte redactat, als plecs de condicions establerts i a totes les normatives vigents aplicables.

L'actuació es realitzarà en una sola etapa i el termini d'execució que es proposa per a la seva realització és de: 10 setmanes

Per descarregar una còpia d'aquest document consulti la següent pàgina web

Codi Segur de Validació 7feff36d8bc448549d45eb9506d053df001

Data document: 30/12/2021

Url de validació <https://registre.igualada.cat:8443/absis/idi/arx/idiarxabsaweb/asp/verificadorfirma.asp?nodeabisini=002>

Metadades Origen: Origen administració Estat d'elaboració: Original



## 1.6 – PRESSUPOST

|                                    | IMPORT             |
|------------------------------------|--------------------|
| MATERIAL (IVA exclòs)              | 59.070,03 €        |
| 21% IVA                            | 12.404,71 €        |
| <b>TOTAL MATERIAL (IVA inclòs)</b> | <b>71.404,74 €</b> |

|                                                                                    |                                                                            |   |
|------------------------------------------------------------------------------------|----------------------------------------------------------------------------|---|
|  | Per descarregar una còpia d'aquest document consulti la següent pàgina web |   |
|                                                                                    | Codi Segur de Validació                                                    | 7feff36d8bc448549d45eb9506d053df001   |
|                                                                                    | Url de validació                                                           | <a href="https://registre.igualada.cat:8443/absis/idi/arx/idiarxabsaweb/asp/verificadorfirma.asp?nodeabisini=002">https://registre.igualada.cat:8443/absis/idi/arx/idiarxabsaweb/asp/verificadorfirma.asp?nodeabisini=002</a> |
|                                                                                    | Metadades                                                                  | Origen: Origen administració Estat d'elaboració: Original   |



**PRESSUPOST DE LA PRODUCCIÓ, SUBMINISTRAMENT I INSTAL·LACIÓ DELS ELEMENTS QUE INTEGRARAN L'ESPAI MUSEOGRÀFIC DEL CENTRE DE PROMOCIÓ, ATENCIÓ I ACOLLIDA TURÍSTICA DE CAL MACO.**

| Codi                                       | Unitats | Descripció   | Amid. | Preu ut     | Total       |
|--------------------------------------------|---------|---|-------|-------------|-------------|
| <b>Capítol 1.<br/>Prestatgeria taulell</b> |         |   |       |             |             |
| 1.01                                       | UT      | Producció i subministrament de moble de mides 440 x 240 x 55 cm (per ser concretades a l'obra), amb les següents característiques: Moble fet amb DM de 20 mm acabat lacat amb el mateix to de les parets. Anirà encaixat entre tres plans d'extradossat de pladur. La part superior és una prestatgeria constituïda per tres volums suportats per quatre plans de DM de 30 mm. El mòdul central inclou una sèrie de plans inclinats i rebaixos a la part inferior dels prestatges. Tots els mòduls inclouen tires led (perfil alumini secció mínima 8 x 18 mm, difusor opal, 3000 k -pendent confirmar to-, 10-15 W/ml). El fons de la prestatgeria es tractarà amb un to diferent (to pendent projecte gràfic, a decidir per la DF). A tota la part inferior de la prestatgeria s'hi col·locarà una tira led de les mateixes característiques. La franja entre el moble superior i l'inferior s'aplicarà amb DM de 16 mm lacat del mateix to de la prestatgeria. La part inferior és un moble corregut de dues fondàries (55 i 31 cm) tancat amb portes. Frontisses cassoleta Blum, o equivalent, que quedaran amagades; prestatges interiors. Tirador d'alumini ref. 124.02.911 (Hafele), acabat alumini anoditzat natural 40 x 42 mm. Inclou calaixera. Inclou sòcol reculat de 5 x 5 cm laminat amb formica del mateix color del lacat.<br>PLÀNOLS NUM 5 I 6 | 1,00  | 10.522,14 € | 10.522,14 € |

**PRESSUPOST DE LA PRODUCCIÓ, SUBMINISTRAMENT I INSTAL·LACIÓ DELS ELEMENTS QUE INTEGRARAN L'ESPAI MUSEOGRÀFIC DEL CENTRE DE PROMOCIÓ, ATENCIÓ I ACOLLIDA TURÍSTICA DE CAL MACO.**

| Codi                      | Unitats | Descripció   | Amid. | Preu ut    | Total      |
|---------------------------|---------|---|-------|------------|------------|
| <b>Capítol 2. Taulell</b> |         |   |       |            |            |
| 2.01                      | UT      | Moble fet amb DM de 20 mm acabat amb formica, to cru (a decidir per la DF). El constituïran dos cossos: un taulell alt i una taula. El taulell inclourà una vitrina superior encastada, del mateix material, vidre superior laminat 3+3, tira led en el costat del visitant (perfil alumini, asimètric 45º, difusor opal, 3000 k - per confirmar- 10W/ml). El fons i un lateral llarg de la vitrina constituïran una sola peça extraïble (calaix) que permetrà d'accedir a l'interior de la vitrina. Inclourà dispensador de fulletons i diverses obertures per la banda de dins per a encastar-hi diverses pantalles o mecanismes de control de l'edifici. L'electrificació d'aquests elements -provinent de la paret- es farà per un doble espai de mateix taulell. Per la part de dins del taulell s'instal·laran diversos endolls de superfície. Taula del mateix material, de 5 cm de cantell. Sobre fet de dues peces, muntant inferior amb platina que recull la unió entre les dues peces. Aquest muntant anirà a tirada del lateral del taulell. Inclou retorn del mateix material i del mateix gruix. Sòcol reulat. Inclou llum suspès, Slim (Fluvia / Simon), fet amb dos trams d'1,20 m, dimeritzable, acabat blanc, 3000 k (pendent concretar to llum en relació a la il·luminació prevista en el projecte arquitectònic). Nota: pendent confirmació mides pantalla control de l'edifici. Mides per ser concretades a l'obra: 350 x 240 x 115 cm.<br><b>PLÀNOLS NUM 7 I 8</b> | 1,00  | 9.474,29 € | 9.474,29 € |
| <b>Capítol 3. Illa 1</b>  |         |   |       |            |            |
| 3.01                      | UT      | Moble fet amb DM de 20 mm, acabat lacat mat, color cru (to a decidir per la DF). Inclou dos laterals amb portes, un costat llis i un costat semiobert que queda encarat amb l'illa 2. Sòcol reulat de 10 x 7 cm laminat amb formica del mateix color del lacat. Inclou frontisses cassoleta Blum, o equivalent, que quedaran amagades; prestatge interior en el costat amb l'armari alt. Inclou pany mínim a les portes. Mides per ser concretades a l'obra: 140 x 65 x 85 cm.<br><b>PLÀNOLS NUM 10</b>   | 1,00  | 2.055,47 € | 2.055,47 € |

**PRESSUPOST DE LA PRODUCCIÓ, SUBMINISTRAMENT I INSTAL·LACIÓ DELS ELEMENTS QUE INTEGRARAN L'ESPAI MUSEOGRÀFIC DEL CENTRE DE PROMOCIÓ, ATENCIÓ I ACOLLIDA TURÍSTICA DE CAL MACO.**

| Codi                     | Unitats | Descripció   | Amid. | Preu ut    | Total      |
|--------------------------|---------|---|-------|------------|------------|
|                          |         | .   |       |            |            |
| <b>Capítol 4. Illa 2</b> |         |   |       |            |            |
| 4.01                     | UT      | Moble fet amb DM de 20 mm, acabat lacat mat, color cru (to a decidir per la DF). Inclou dos laterals amb portes, un costat llis i un costat semiobert que queda encarat amb l'illa 1. Sòcol reculat de 10 x 7 cm laminat amb formica del mateix color del lacat. Inclou frontisses cassoleta Blum, o equivalent, que quedaran amagades; prestatge interior en el costat amb l'armari alt. Inclou pany mínim a les portes. Mides per ser concretades a l'obra: 140 x 65 x 85 cm.<br><b>PLÀNOLS NUM 11</b>                   | 1,00  | 2.055,47 € | 2.055,47 € |
|                          |         |   |       |            |            |
| <b>Capítol 5. Illa 3</b> |         |   |       |            |            |
| 5.01                     | UT      | Moble fet amb DM de 20 mm. El constituïran dos cossos: un moble expositor, acabat lacat mat, color cru (to a decidir per la DF), i un sòcol amb un seient laminat amb formica, del mateix to. Inclou dues portes, amb frontisses cassoleta Blum, o equivalent, que quedaran amagades. Inclou dos prestatges, una petita gaveta rebaixada al sobre -per a contenir mitjons- i un bust amb un suport alçador. Inclou pany mínim a les portes. Mides per ser concretades a l'obra: 225 x 60 x 85 cm.<br><b>PLÀNOLS NUM 12</b> | 1,00  | 3.538,13 € | 3.538,13 € |

Per descarregar una còpia d'aquest document consulti la següent pàgina web

Codi Segur de Validació 7feff36d8bc448549d45eb9506d053df001

Data document: 30/12/2021

Url de validació <https://registre.igualada.cat:8443/absis/idi/arx/idiarxabsaweb/asp/verificadorfirma.asp?nodeabisini=002>

Metadades Origen: Origen administració Estat d'elaboració: Original



**PRESSUPOST DE LA PRODUCCIÓ, SUBMINISTRAMENT I INSTAL·LACIÓ DELS ELEMENTS QUE INTEGRARAN L'ESPAI MUSEOGRÀFIC DEL CENTRE DE PROMOCIÓ, ATENCIÓ I ACOLLIDA TURÍSTICA DE CAL MACO.**

| Codi                          | Unit<br>ats | Descripció   | Ami<br>d. | Preu ut    | Total      |
|-------------------------------|-------------|---|-----------|------------|------------|
| <b>Capítol 6.<br/>Vitrina</b> |             |   |           |            |            |
| 6.01.                         | UT          | <p>Vitrina constituïda per una base, tres cares de vidre, un sostre de vidre i una porta pivotant, també de vidre. Vidre laminat 4 + 4 mm. Base feta amb una estructura de tub d'acer de 100 x 50 x 3 mm al qual se li soldarà una L d'acer de 150 x 12 x 4 mm, als trams de vidre fixos, i un perfil metàl·lic al tram de la porta. Per la part inferior, els vidres s'encolaran a les L. Per la part superior els vidres quedaran relligats amb una U d'acer de 30 x 20 x 3 mm, que durà soldada una L de 20 x 20 x 3 mm per a recolzar-hi el sostre, constituïnt un cercol. En el tram de la porta el cercol aquí serà fet amb un tub d'acer de 30 x 20 mm. Inferiorment i superiorment la porta durà una U d'acer de 15 x 12 mm. A la part inferior se li soldarà un petit piu-bola de 7 mm de llargària que s'encastarà al perfil metàl·lic. Farà de pivot inferior. A la part superior, dins la U s'instal·larà un pivot telescòpic amb una molla interior que s'introduirà dins del tub de sobre. Al cercol superior, a la zona del pivot de la porta, es farà una obertura superior per tal de poder tirar avall el pivot en cas que calgui treure la porta. Inclou petit sistema de tancament de la porta. Inclou dos muntants d'acer de 20 x 20 x 1 mm, amb un tac de goma superior i inferior acabat blanc. Anirà estampat entre el terra de la vitrina i el sostre de vidre. En un dels costat s'hi fixarà el carril LitNita00C (Luxlight) imantat transparent. El carril s'electricificarà a partir de la presa de corrent del paviment. Cada carril durà cinc projectors Litnita83X (Luxlight), 2w, 3000K, acabat blanc. Inclou dos punts de llum orientables, encastats al terra de la vitrina, que il·luminaran la part del darrere del vestit. Aquests punts es dimeritzaran des de la mateixa vitrina. Joel 6 (Flexalighting), 3w, 20º, acabat blanc. Inclou diversos suports per a vestit, vara, carbassa, etc. fets amb tija metàl·lica de mides pendents. També una cartel·la tipus faristol, de 20 x 30 x 0,3 cm de planxa d'acer, amb un peu de tija encastat al terra de la maqueta, per a anar lacada i serigrafiada. Totes les parts metàl·liques de la maqueta així com el folre inferior de DM es lacaran color blanc RAL 9010 mat. Mides exteriors vitrina: 102 x 87 x 215 cm.</p> <p><b>PLÀNOLS NUM DEL 13 AL 16</b></p> | 1,00      | 6.025,50 € | 6.025,50 € |
|                               |             |   |           |            |            |

Per descarregar una còpia d'aquest document consulti la següent pàgina web

Codi Segur de Validació 7feff36d8bc448549d45eb9506d053df001

Data document: 30/12/2021

Url de validació <https://registre.igualada.cat:8443/absis/idi/arx/idiarxabsaweb/asp/verificadorfirma.asp?nodeabisini=002>

Metadades Origen: Origen administració Estat d'elaboració: Original



| PRESSUPOST DE LA PRODUCCIÓ, SUBMINISTRAMENT I INSTAL·LACIÓ DELS ELEMENTS QUE INTEGRARAN L'ESPAI MUSEOGRÀFIC DEL CENTRE DE PROMOCIÓ, ATENCIÓ I ACOLLIDA TURÍSTICA DE CAL MACO. |             |   |           |            |            |
|---|-------------|---|-----------|------------|------------|
| Codi   | Unit<br>ats | Descripció   | Ami<br>d. | Preu ut    | Total      |
| <b>Capítol 7.<br/>Caixa de llum</b>   |             |   |           |            |            |
| 7.01   | UT          | Caixa de llum, constituïda per un frontal tèxtil llevadís sobre marc perimetral d'alumini de 100 mm de gruix, i sistema d'il·luminació amb mòduls LED incorporats. Acabat lacat mat, to pendent concreció per DF. Anirà separat 1 cm del cel ras i 5 cm separat del paviment. Es garantirà la perfecta distribució de la llum interior. Inclou dímer per a regular la intensitat de la llum. Mides per ser concretades a l'obra: 235 x 215 x 10 cm<br>PLÀNOLS NUM 17   | 1,00      | 2.569,76 € | 2.569,76 € |
| <b>Capítol 8.<br/>Porta fulletons</b>   |             |   |           |            |            |
| 8.01   | UT          | Conjunt de 2 Mobles porta folletons, fets amb DM de 16 mm, acabat lacat mat amb el mateix to de les parets. Seran autoportants però es fixaran a l'extradossat de pladur posterior. El constituïran diversos plans inclinats que duran a la part inferior una L de planxa d'acer de 15 mm de cantell lacada amb el mateix to. Separació d'1 cm del cel ras i sòcol reulat de 5 x 4 cm a la part inferior. Mides per ser concretades a l'obra:<br>240 x 34 x 12 cm<br>240 x 106 x 12 cm<br>PLÀNOLS NUM 18   | 1,00      | 2.252,84 € | 2.252,84 € |
| <b>Capítol 9.<br/>Estructura suport maqueta</b>   |             |   |           |            |            |
| 9.01   | UT          | La maqueta se suportarà en una estructura inferior feta de tub d'acer galvanitzat de 35 x 35 mm de secció, amb pota autoreguladora, tot acabat amb laca a l'aigua aplicada a pistola, RAL pendent de concretar. Inclou barana-separadora, feta de tija metàl·lica, de 10 mm de diàmetre, inclosos els braços que la suportaran. Envoltarà la maqueta pels quatre costats i en quedarà separada 20 cm. A l'extrem de cada braç -a tirada d'aquest-, hi haurà una platina que permetrà que la barana-separadora es cargoli a la part de sota de la maqueta. Els costats curts tindran dos braços i el costat llarg quatre. La barana-separadora s'acabarà esmaltat mat amb el mateix to de la maqueta. Es garantirà que la barana-separador tingui la rigidesa escaient. Es comprovaran les mides exteriors abans d'engegar-ne la producció. Mides per ser concretades amb la maqueta: 232 x 172 cm. Nota: la producció de la maqueta queda exclosa d'aquesta memòria.<br>PLÀNOLS NUM 19 I 20 | 1,00      | 1.088,36 € | 1.088,36 € |

| PRESSUPOST DE LA PRODUCCIÓ, SUBMINISTRAMENT I INSTAL·LACIÓ DELS ELEMENTS QUE INTEGRARAN L'ESPAI MUSEOGRÀFIC DEL CENTRE DE PROMOCIÓ, ATENCIÓ I ACOLLIDA TURÍSTICA DE CAL MACO. |         |   |       |            |            |
|---|---------|---|-------|------------|------------|
| Codi   | Unitats | Descripció   | Amid. | Preu ut    | Total      |
| <b>Capítol 10. Banc</b>   |         |   |       |            |            |
| 10.01   | UT      | Banc realitzat amb DM de ignífug 19 mm, laminat amb fòrmica, referència pendent de concretar. Sòcol reculat 4 x 6 cm, hidròfug, del mateix acabat. 120 x 120 x 45 cm<br>PLÀNOLS NUM 21   | 1,00  | 1.397,64 € | 1.397,64 € |
| <b>Capítol 11. Lumisheets</b>   |         |   |       |            |            |
| 11.01   | UT      | Marc fets amb xapa d'acer galvanitzat plegada, de 2 mm de gruix, acabat amb laca a l'aigua aplicada a pistola, acabat mat, blanc RAL 9010 (per confirmar per la DF). Frontalment el marc farà 16 mm de gruix, lateralment 30 mm. Frontal de metacrilat glaçat de 8mm de gruix, imprès directa i digitalment a la més alta resolució, acabat mat. Darrere durà un metacrilat òptic de 8 mm de gruix, gravat, amb leds perimetrals. Tots dos metacrilats restaran fixats al marc de xapa amb una estructura de tub d'acer de 12 x 12 x 1,5 mm. L'estructura es cargolarà al marc amb dos cargols per banda de mètrica 4, acabats amb el mateix to del marc. Els marcs aniran penjats a un extradossat de pladur. Darrere de cada marc hi ha una caixa de connexions electrificada. Alimentarà el transformador de cada marc i l'allotjarà. La intensitat de la llum de cada marc s'haurà de poder graduar individualment. Es garantirà que en cap cas els leds es marcaran damunt la imatge impresa (si cal, s'ampliaran els 16 mm de cantell frontals). Es garantirà que la repartició de la llum sigui homogènia. Es garantirà que la llum no s'escapi per darrere i que entre la imatge i el marc no hi hagi cap fil de llum. Mides: 135 x 100 cm.<br>PLÀNOLS NUM 22 | 5,00  | 1.337,16 € | 6.685,80 € |
| <b>Capítol 12. Dibond imprès</b>   |         |   |       |            |            |
| 12.01   | UT      | Conjunt de 3 unitats de Dibond blanc de 3 mm de gruix imprès digitalment a la màxima resolució. Anirà fixat amb cinta de doble cara i Sika sobre un extradossat de pladur. Els cantells verticals dels dibonds es lacaran mat amb el mateix to de les parets, blanc RAL 9010 (per confirmar per DF). El fons gràfic del plafó també tindrà aquest to. Mides:<br><br>220 x 110 cm<br>220 x 86 cm<br>220 x 156 cm<br>Mides per ser comprovades a l'obra.<br>PLÀNOLS NUM 23   | 1,00  | 1.287,96 € | 1.287,96 € |

Per descarregar una còpia d'aquest document consulti la següent pàgina web

Codi Segur de Validació 7feff36d8bc448549d45eb9506d053df001

Data document: 30/12/2021

Url de validació <https://registre.igualada.cat:8443/absis/idi/arx/idiarxabsaweb/asp/verificadorfirma.asp?nodeabisini=002>

Metadades Origen: Origen administració Estat d'elaboració: Original



| PRESSUPOST DE LA PRODUCCIÓ, SUBMINISTRAMENT I INSTAL·LACIÓ DELS ELEMENTS QUE INTEGRARAN L'ESPAI MUSEOGRÀFIC DEL CENTRE DE PROMOCIÓ, ATENCIÓ I ACOLLIDA TURÍSTICA DE CAL MACO. |         |   |       |            |                    |
|---|---------|---|-------|------------|--------------------|
| Codi   | Unitats | Descripció   | Amid. | Preu ut    | Total              |
| <b>Capítol 13. Vinil</b>   |         |   |       |            |                    |
| 13.01   | U<br>T  | Tractament amb vinil adhesiu d'un tancament interior de vidre.<br>Pendent projecte gràfic. Mides: 760 x 237 cm<br>Mides per ser comprovades a l'obra.<br>PLÀNOLS NUM 24   | 1,00  | 1.923,15 € | 1.923,15 €         |
| <b>Capítol 14. Text corpori</b>   |         |   |       |            |                    |
| 14.01   | U<br>T  | Lletres de 8 cm de cos (caixa baixa) i 15 mm de gruix, fetes amb DM, acabat lacat, color per concretar. Es fixaran sobre barana de pladur, a uns 2,90 m d'alçada. 300 caràcters (pendent continguts i projecte gràfic)<br><br>BENVINGUTS A IGUALADA!<br><br>Lletres de 10 cm de cos (caixa baixa) i 15 mm de gruix, fetes amb DM, acabat lacat, color per concretar. Es fixaran a tocar del taulell<br><br>20 caràcters<br>PLÀNOLS NUM 25 | 1,00  | 4.039,82 € | 4.039,82 €         |
| <b>Capítol 15. Placa entrada</b>   |         |   |       |            |                    |
| 15.01   | U<br>T  | Realitzada amb planxa d'acer de 3 mm, es fixarà sobre una estructura de tub de 30 x 30 mm que es cargolarà a la paret i garantirà la total verticalitat del plafó. L'estructura quedarà reculada 8 cm perimetralment. El plafó s'acabarà amb semilaca mat -RAL 9010 mat- i al damunt durà un text i unes fotografies serigrafades.<br>Mides: 60 x 30 cm<br>Mides per ser comprovades a l'espai.<br>PLÀNOLS NUM 26                         | 1,00  | 509,42 €   | 509,42 €           |
| <b>Capítol 16. Monitors</b>   |         |   |       |            |                    |
| 16.01   | U<br>T  | Forniment i instal·lació de Pantalla 43", ref. QM43R Samsung, de mides exteriors 967 x 557 mm   | 2,00  | 1.822,14 € | 3.644,28 €         |
|   |         | Total   |       |            | 59.070,03 €        |
|   |         | IVA (21%)   |       |            | 12.404,71 €        |
|   |         | <b>TOTAL PRESSUPOST EXECUCIÓ CONTRACTE</b>   |       |            | <b>71.474,74 €</b> |

## DOCUMENTACIÓ GRÀFICA



Per descarregar una còpia d'aquest document consulti la següent pàgina web


Codi Segur de Validació 7feff36d8bc448549d45eb9506d053df001

Data document: 30/12/2021

Url de validació <https://registre.igualada.cat:8443/absis/idi/arx/idiarxabsaweb/asp/verificadorfirma.asp?nodeabisini=002>

Metadades Origen: Origen administració Estat d'elaboració: Original



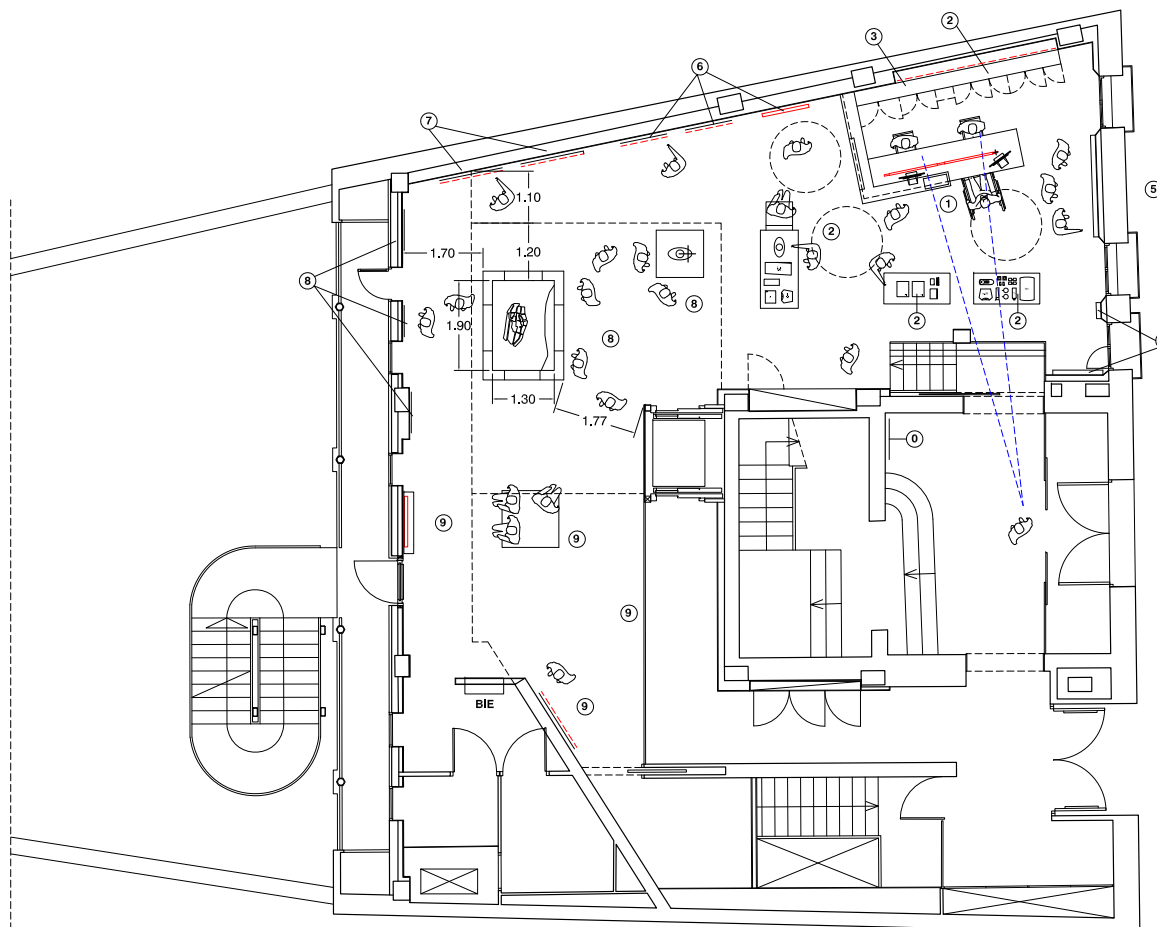

#### Llegenda

##### Àmbit Oficina de Turisme d'Igualada i l'Anoia

###### 0. Plató Cal Maco

1. Tauler d'atenció
2. Prestatges, expositors marxandatge del pelegrí, records, postals, llibres, etc.
3. Moble bax per a magatzem, llençols, cobreres...
4. Dispensador fulletons turístics
5. Mapes amb llegenda: Igualada, Anoia, Camí St Jaume/Ignasi a Catalunya (caixa de llum)

##### Àmbit Interpretació i promoció d'Igualada i l'Anoia

###### 6. Escapa't a l'Anoia

AV sense so  
2 plafons sobre turisme a l'Anoia (llum)

###### 7. Història i presentació de la ciutat. Vestit

2 plafó (llum)

###### 8. Ignasi a Igualada. La ciutat per al pelegrí

3 plafons  
Maqueta  
Vitrina

###### 9. La ciutat avul

AV sense so  
Banc  
1 plafó (llum)  
Vinil al vidre

CAL MACO  
CENTRE D'ACOLLIMENT TURÍSTIC  
IGUALADA

PROJECTE EXECUTIU  
MUSEOGRAFIC  
29.01.2021

Estudi Frederic Perers

PLANTA GENERAL

ESCALA  
1:100

NUM. PLÀNOL  
1


Per descarregar una còpia d'aquest document consulti la següent pàgina web



Codi Segur de Validació 7feff36d8bc448549d45eb9506d053df001

Url de validació <https://registre.igualada.cat:8443/absis/idi/arx/idiarxabsaweb/asp/verificadorfirma.asp?nodeabisini=002>

Metadades Origen: Origen administració Estat d'elaboració: Original

Data document: 30/12/2021

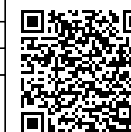

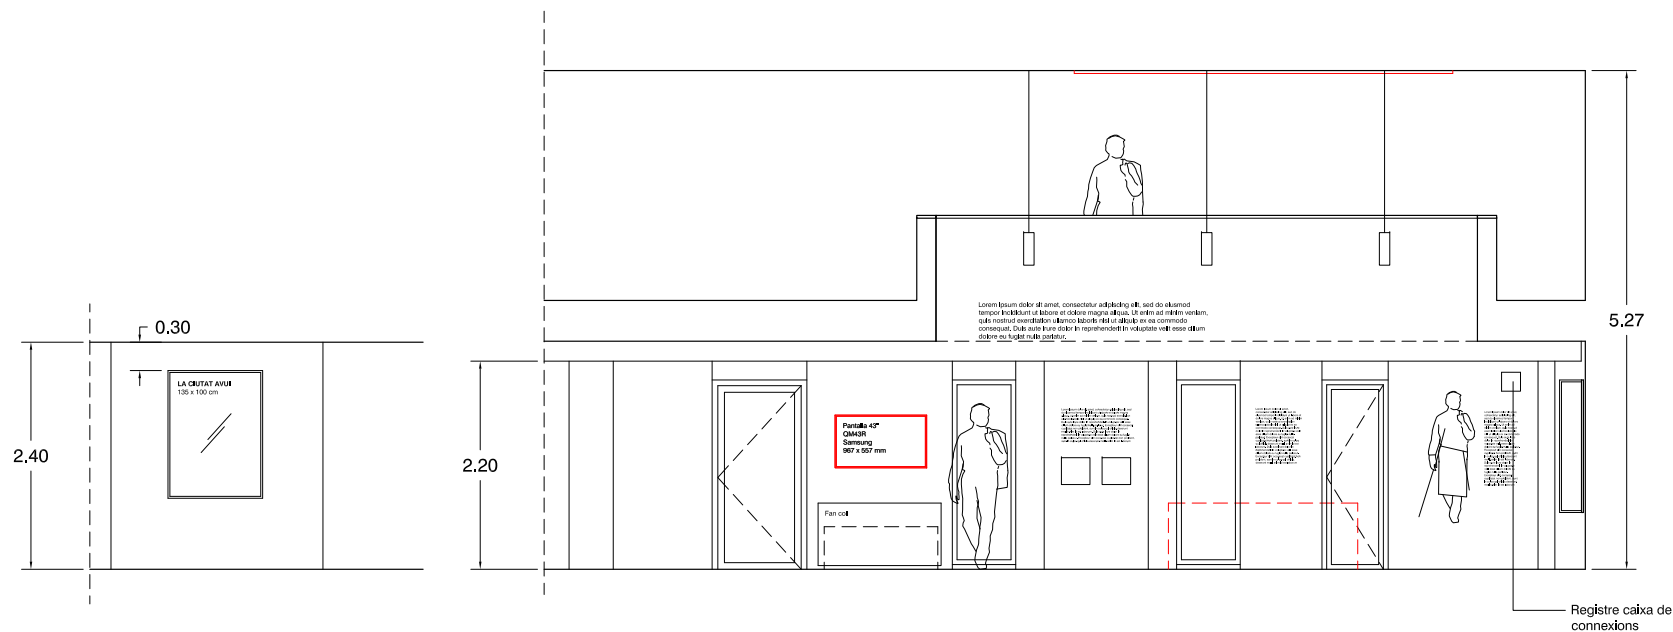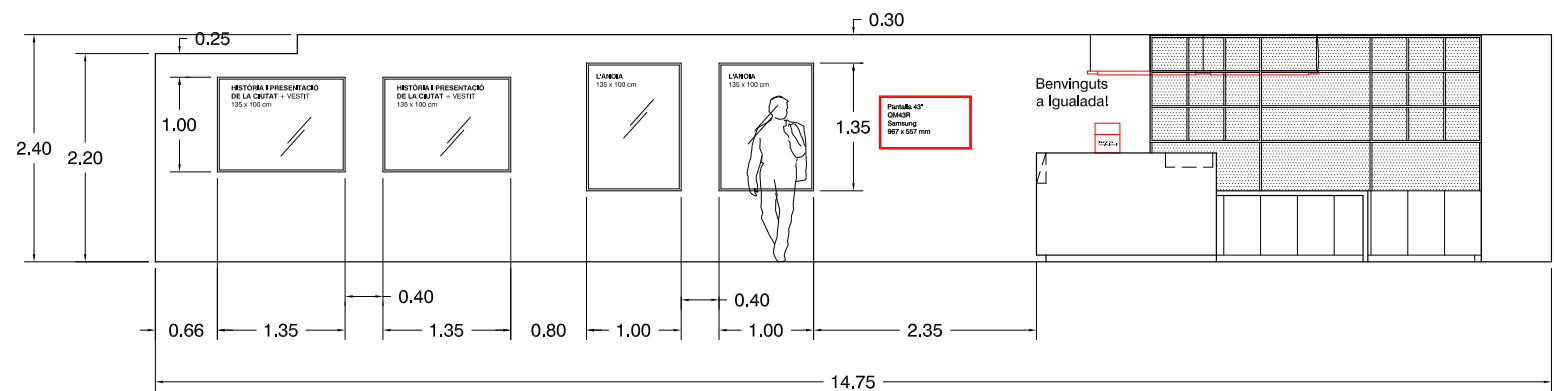

**CAL MACO - IGUALADA**  
CENTRE D'ACOLLIMENT TURÍSTIC

PROJECTE EXECUTIU  
MUSEOGRÀFIC  
29.11.2021

Estudi Frederic Perers

**ALÇATS LONGITUDINALS**  
(1 / 2)

ESCALA  
1:50

NÚM. PLÀNOL  
2

Per descarregar una còpia d'aquest document consulti la següent pàgina web



Codi Segur de Validació 7feff36d8bc448549d45eb9506d053df001

Url de validació <https://registre.igualada.cat:8443/absis/idi/arx/idiarxabsaweb/asp/verificadorfirma.asp?nodeabisini=002>

Metadades Origen: Origen administració Estat d'elaboració: Original

Data document: 30/12/2021



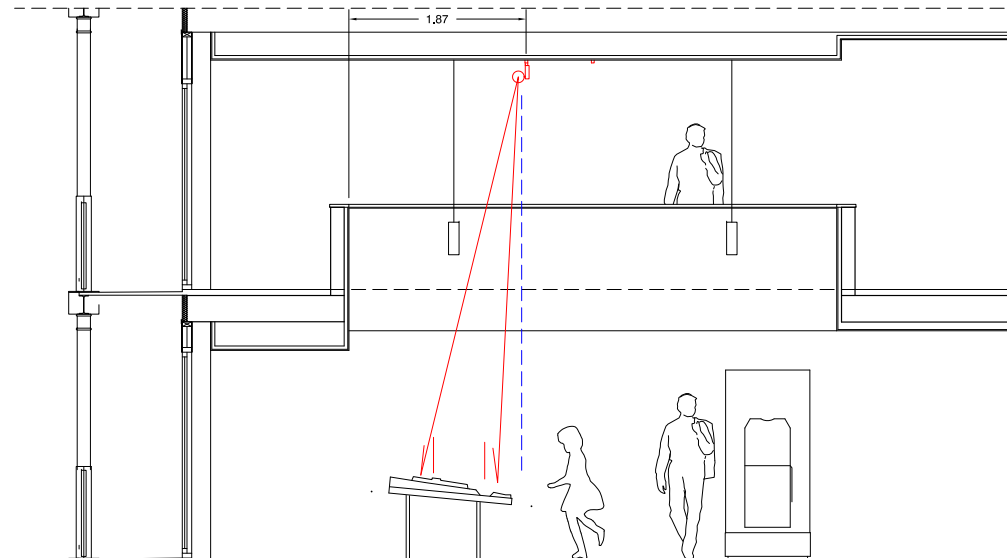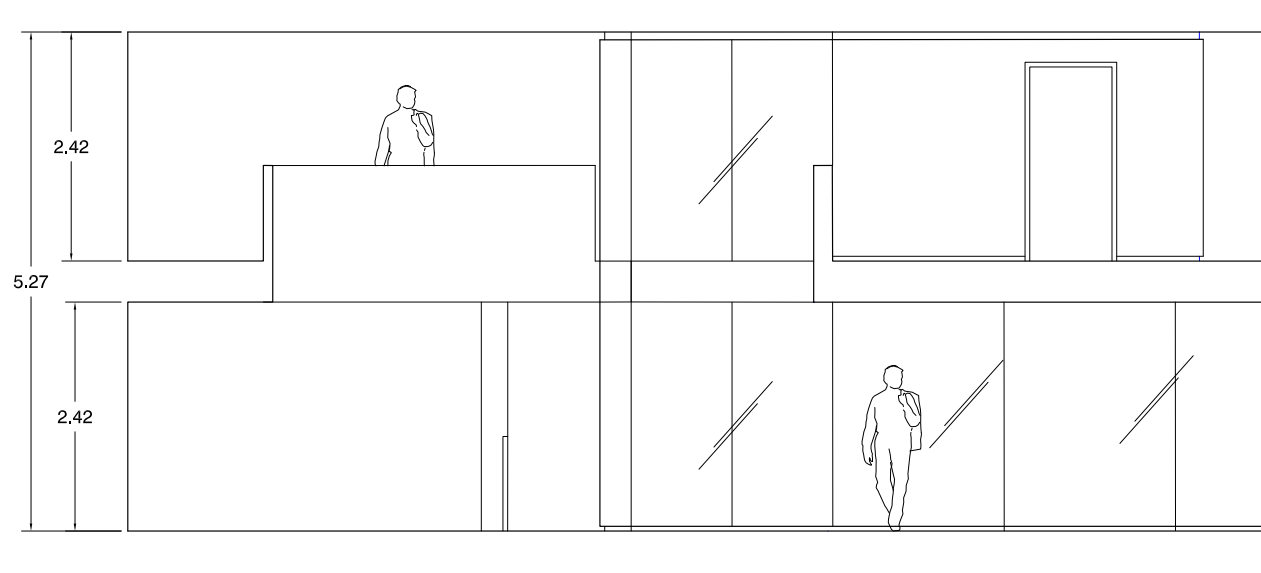

**CAL MACO - IGUALADA**  
CENTRE D'ACOLLIMENT TURÍSTIC

PROJECTE EXECUTIU  
MUSEOGRÀFIC  
29.11.2021

Estudi Frederic Perers

**ALÇATS LONGITUDINALS**  
(2 / 2)

ESCALA  
1:50

NÚM. PLÀNOL  
3

Per descarregar una còpia d'aquest document consulti la següent pàgina web


Codi Segur de Validació 7feff36d8bc448549d45eb9506d053df001

Url de validació <https://registre.igualada.cat:8443/absis/idi/arx/idiarxabsaweb/asp/verificadorfirma.asp?nodeabisini=002>

Metadades Origen: Origen administració Estat d'elaboració: Original

Data document: 30/12/2021



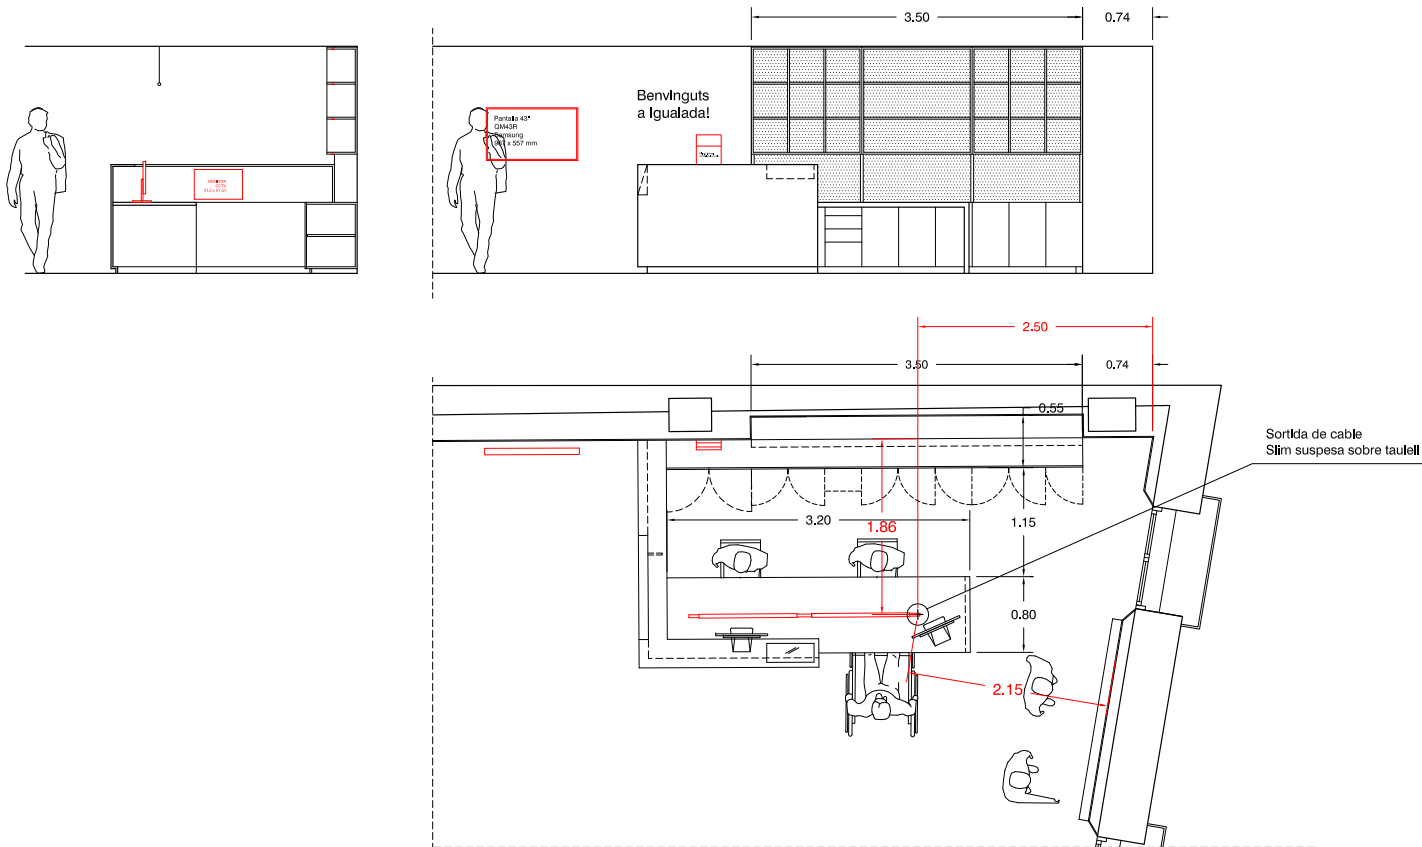

**CAL MACO - IGUALADA**  
CENTRE D'ACOLLIMENT TURÍSTIC

PROJECTE EXECUTIU  
MUSEOGRÀFIC  
29.11.2021

Estudi Frederic Perers

**ZONA D'ATENCIÓ**  
PLANTA I ALÇAT GENERAL

ESCALA  
1:50

NÚM. PLÀNOL  
4

Per descarregar una còpia d'aquest document consulti la següent pàgina web


Codi Segur de Validació 7feff36d8bc448549d45eb9506d053df001

Data document: 30/12/2021

Url de validació <https://registre.igualada.cat:8443/absis/idi/arx/idiarxabsaweb/asp/verificadorfirma.asp?nodeabisini=002>

Metadades Origen: Origen administració Estat d'elaboració: Original



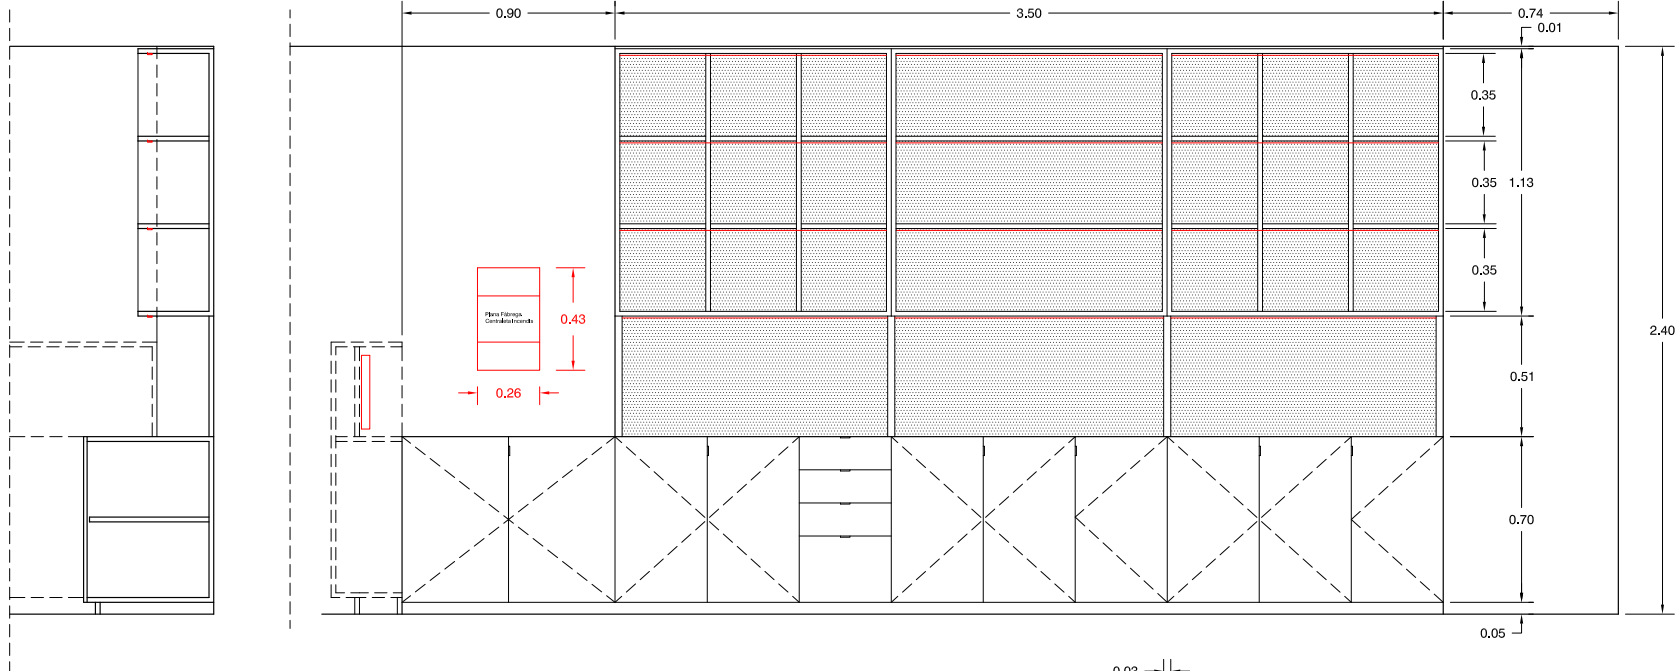

Moble fet amb DM de 20 mm acabat lacat amb el mateix to de les parets. Anirà encaixat entre tres plans d'extradossat de pladur. La part superior és una prestatgeria constituïda per tres volums suportats per quatre plans de DM de 30 mm. El mòdul central inclou una sèrie de plans inclinats i rebaixos a la part inferior dels prestatges. Tots els mòduls inclouen tres led (perfil alumini secció mínima 8 x 18 mm, difusor opal, 3000 K -pendent confirmar to-, 10-15 W/ml). El fons de la prestatgeria es tractarà amb un to diferent (to pendent projecte gràfic, a decidir per la DF).


A tota la part inferior de la prestatgeria s'hi col·locarà una tira led de les mateixes característiques. La franja entre el moble superior i l'inferior s'aplicarà amb DM de 16 mm lacat del mateix to de la prestatgeria.

La part inferior és un moble corregut de dues fondàries (55131 cm) tancat amb portes. Frontisses cassoleta Blum, o equivalent, que quedaran amagades: prestatges interiors.

Tirador d'alumini ref. 124.02.911 (Hafele), acabat alumini anoditzat natural 40 x 42 mm

Inclou calaixera. Inclou sòcol reulat de 5 x 5 cm laminat amb formica del mateix color del lacat.

Mides per ser concretades a l'obra:  
440 x 240 x 55 cm (1 unitat)

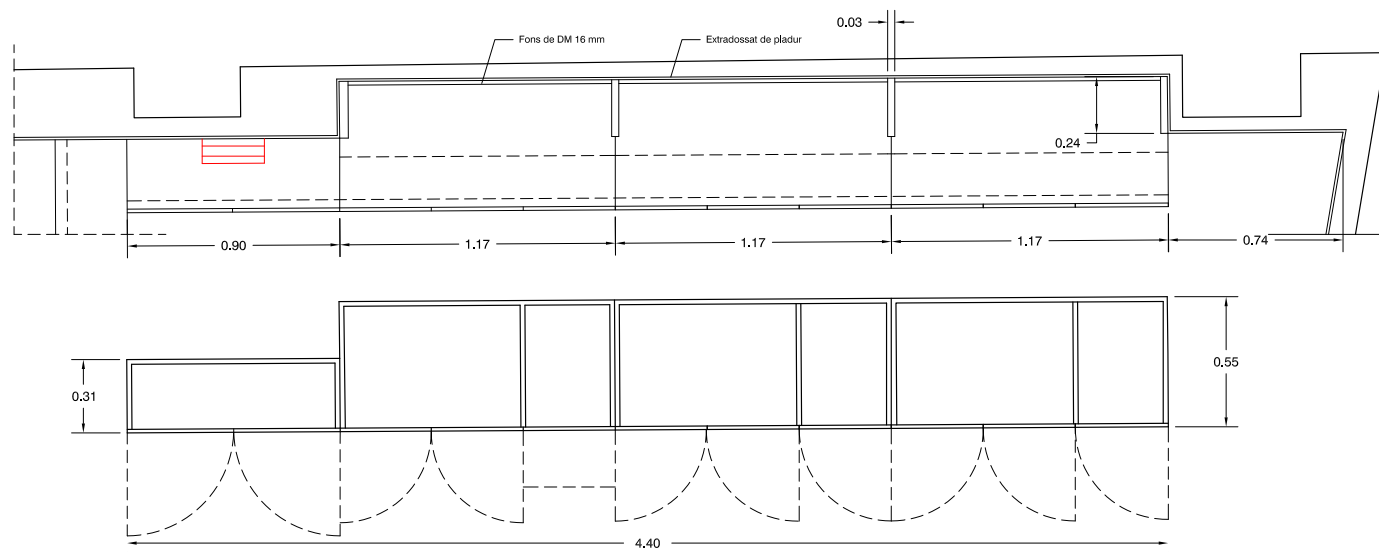

CAL MACO - IGUALADA  
CENTRE D'ACOLLIMENT TURÍSTIC

PROJECTE EXECUTIU  
MUSEOGRÀFIC  
29.11.2021

Estudi Frederic Perers

PRESTATGERIA TAULELL  
PLANTA I ALÇAT

ESCALA  
1:20

NÚM. PLÀNOL  
5

Per descarregar una còpia d'aquest document consulti la següent pàgina web

Codi Segur de Validació

7feff36d8bc448549d45eb9506d053df001

Data document: 30/12/2021


Url de validació

<https://registre.igualada.cat:8443/absis/idi/arx/idiarxabsaweb/asp/verificadorfirma.asp?nodeabisini=002>

Metadades

Origen: Origen administració Estat d'elaboració: Original



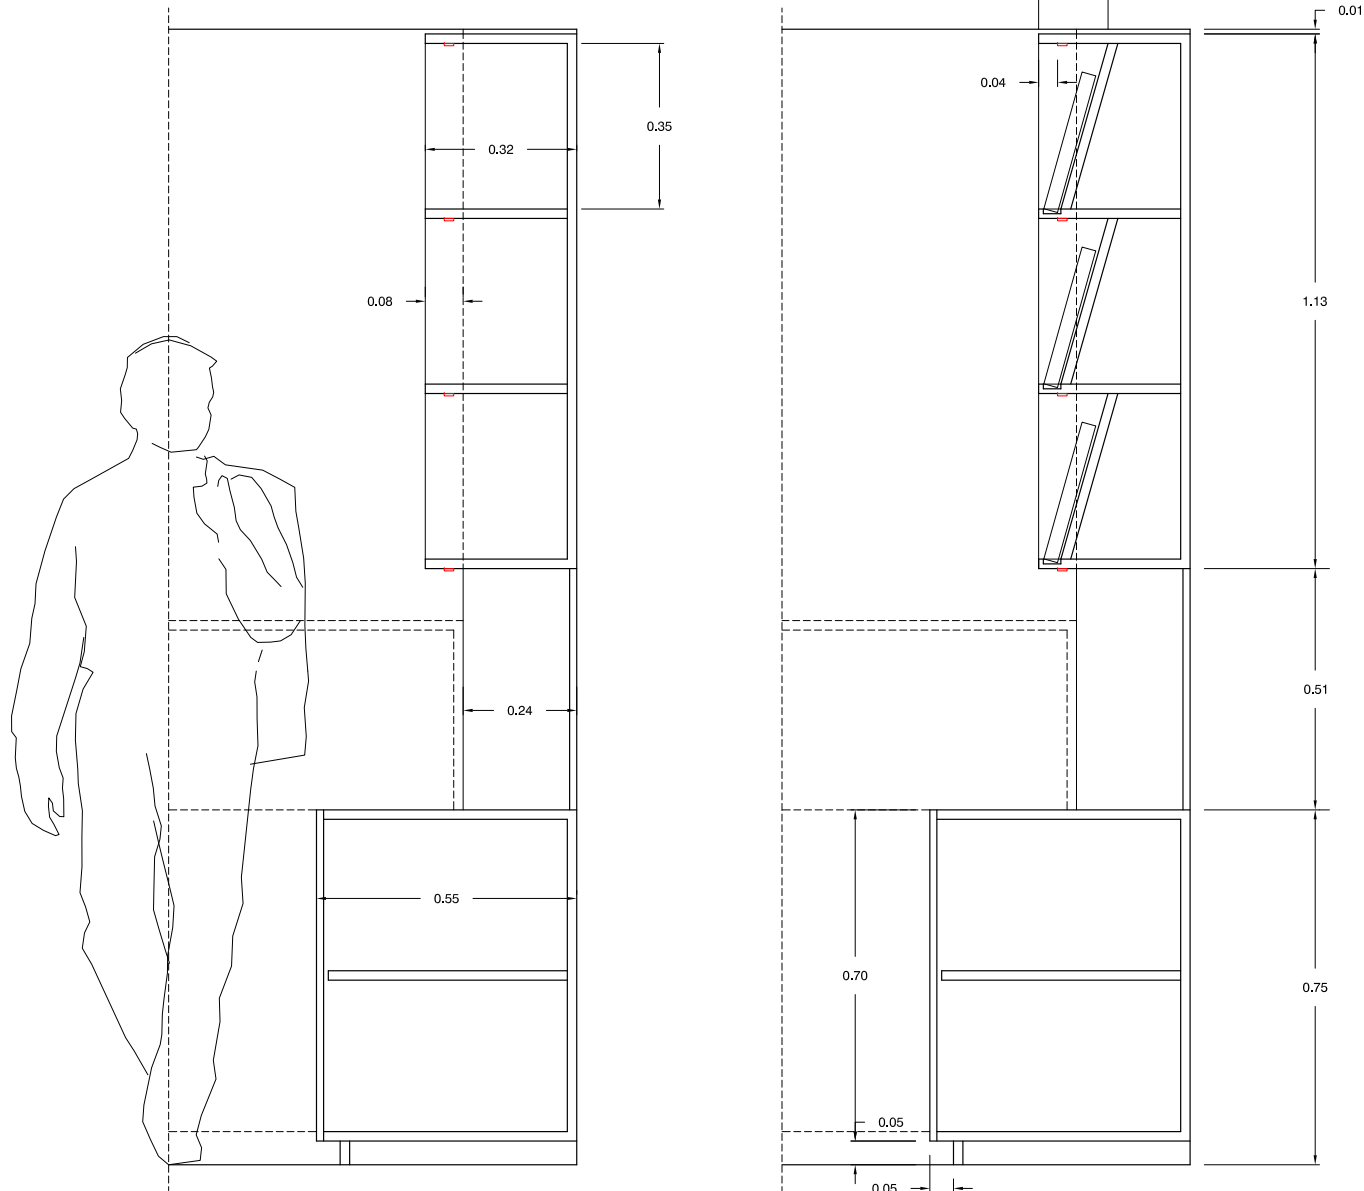

**CAL MACO - IGUALADA**  
CENTRE D'ACOLLIMENT TURÍSTIC

PROJECTE EXECUTIU  
MUSEOGRÀFIC  
29.11.2021

Estudi: Frederic Perers

**PRESTATGERIA TAULELL**  
SECCIONS

ESCALA  
1:10

NÚM. PLÀNOL  
6


Per descarregar una còpia d'aquest document consulti la següent pàgina web



Codi Segur de Validació 7feff36d8bc448549d45eb9506d053df001

Url de validació <https://registre.igualada.cat:8443/absis/idi/arx/idiarxabsaweb/asp/verificadorfirma.asp?nodeabisini=002>

Metadades Origen: Origen administració Estat d'elaboració: Original

Data document: 30/12/2021

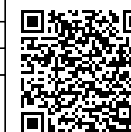

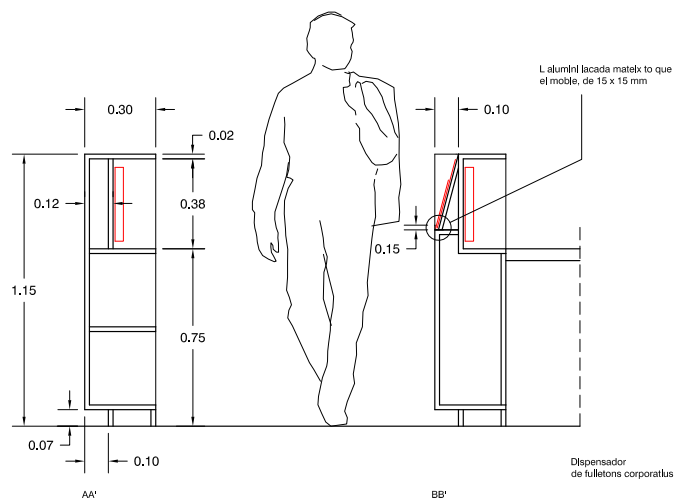
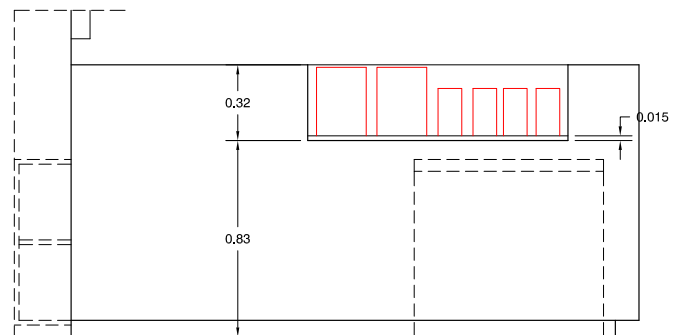


Moble fet amb DM de 20 mm acabat amb formica, to cru (a toa de cdir per la DF). El constituiran dos cossos: un taulell alt i una taula. El taulell inclourà una vitrina superior encastada, del mateix material, vidre superior laminat 3+3, tira led en el costat del visitant (perfil alumini, assimètric 45°, difusor opal, 4000 k 10W/m). El fons i un lateral llarg de la vitrina constituiran una sola peça extraïble (calaix) que permetrà d'accedir a l'interior de la vitrina. Inclourà dispensador de fullons i diverses obertures per la banda de dins per a encastar-hi diverses pantalles o mecanismes de control de l'edifici. L'electrificació d'aquests elements -provinent de la paret- es farà per un doble espai de mateix taulell. Per la part de dins del taulell s'instal·laran diversos endolls de superfície.

Taula del mateix material, de 5 cm de cantell. Sobre fet de dues peces, muntant inferior amb platina que recull la unió entre les dues peces. Aquest muntant anirà a tirada del lateral del taulell. Inclou retorn del mateix material i del mateix gruix. Sòcol recutat. Inclou llum suspès, Slim (Fluà / Simon), fet amb dos trams d'1,20 m, dimeritzable, acabat blanc, 3000 k (pendent concretar to llum en relació a la il·luminació prevista en el projecte arquitectònic).

Nota: pendent confirmació mides pantalla control de l'edifici.

Mides per ser concretades a fobra:  
350 x 240 x 115 cm (1 unitat)

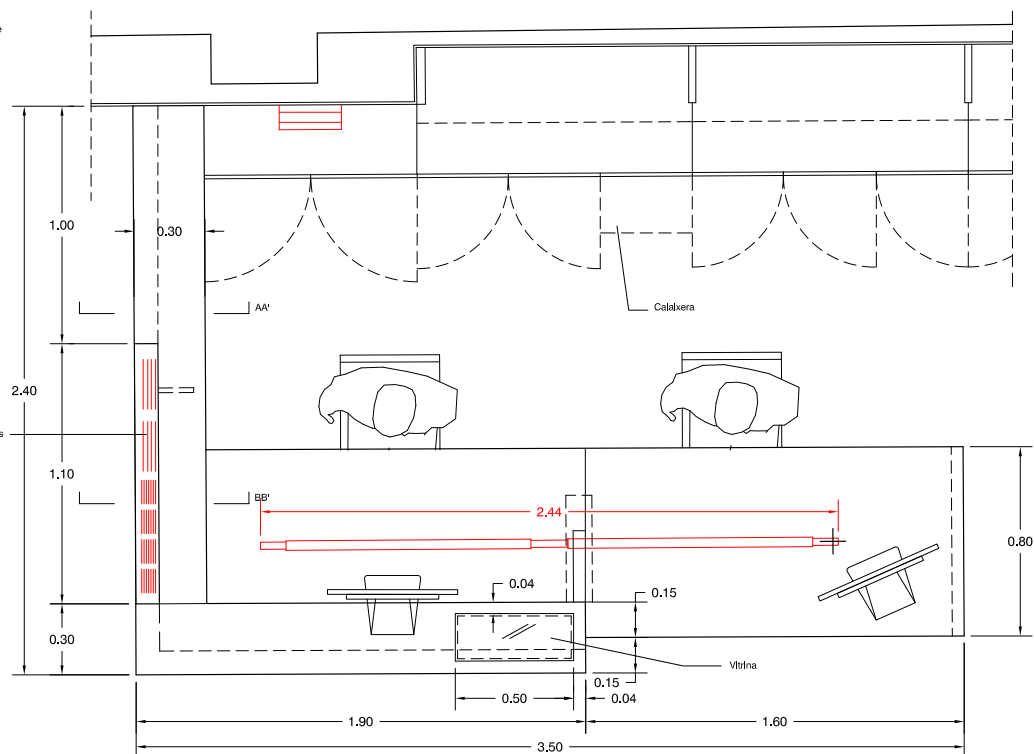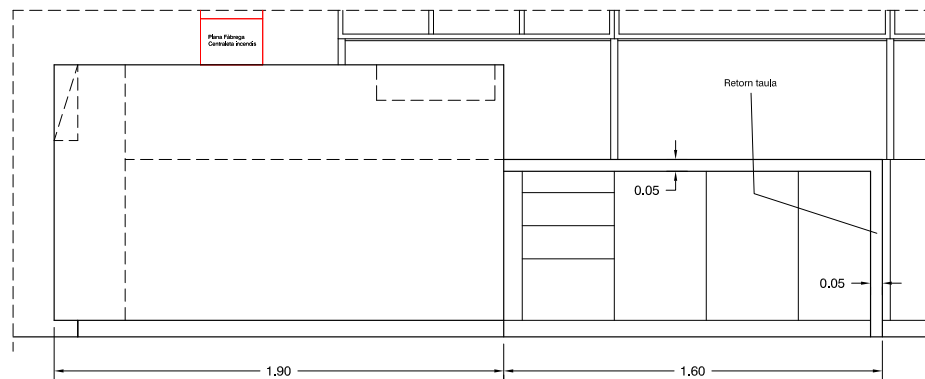

**CAL MACO - IGUALADA**  
CENTRE D'ACOLLIMENT TURÍSTIC

PROJECTE EXECUTIU  
MUSEOGRÀFIC  
29.11.2021

Estudi Frederic Perers

**TAULELL**  
PLANTA I ALÇAT (1 / 2)

ESCALA  
1:20

NÚM. PLÀNOL  
7

Per descarregar una còpia d'aquest document consulti la següent pàgina web



Codi Segur de Validació 7feff36d8bc448549d45eb9506d053df001

Url de validació <https://registre.igualada.cat:8443/absis/idi/arx/idiarxabsaweb/asp/verificadofirma.asp?nodeabisini=002>

Metadades  
Origen: Origen administració Estat d'elaboració: Original

Data document: 30/12/2021



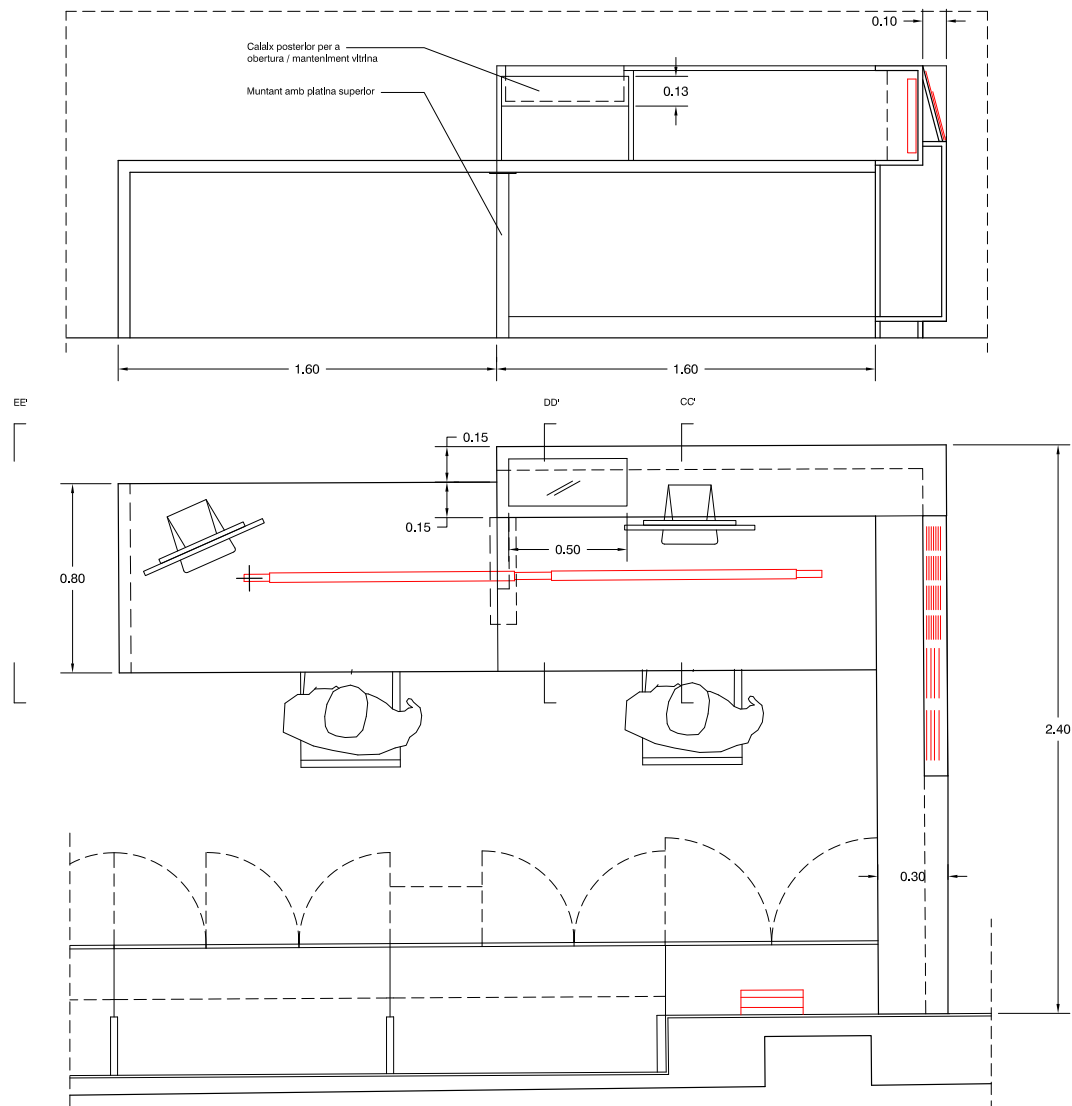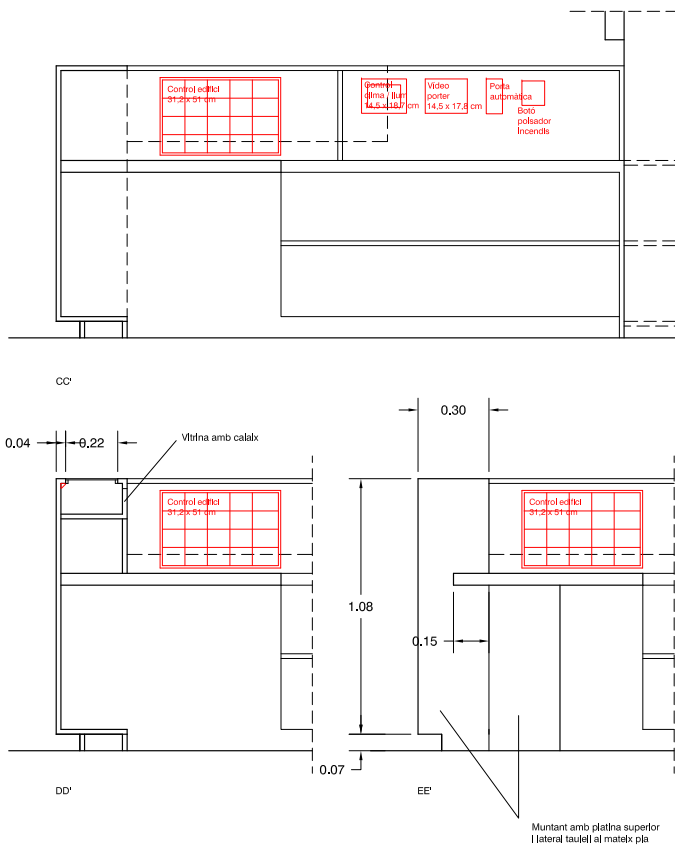

**CAL MACO - IGUALADA**  
CENTRE D'ACOLLIMENT TURÍSTIC

PROJECTE EXECUTIU  
MUSEOGRÀFIC  
29.11.2021

Estudi Frederic Perers

**TAULELL**  
PLANTA I ALÇAT (2 / 2)

ESCALA  
1:20

NÚM. PLÀNOL  
8

Per descarregar una còpia d'aquest document consulti la següent pàgina web


Codi Segur de Validació 7feff36d8bc448549d45eb9506d053df001

Url de validació <https://registre.igualada.cat:8443/absis/idi/arx/idiarxabsaweb/asp/verificadorfirma.asp?nodeabisini=002>


Metadades Origen: Origen administració Estat d'elaboració: Original


Data document: 30/12/2021



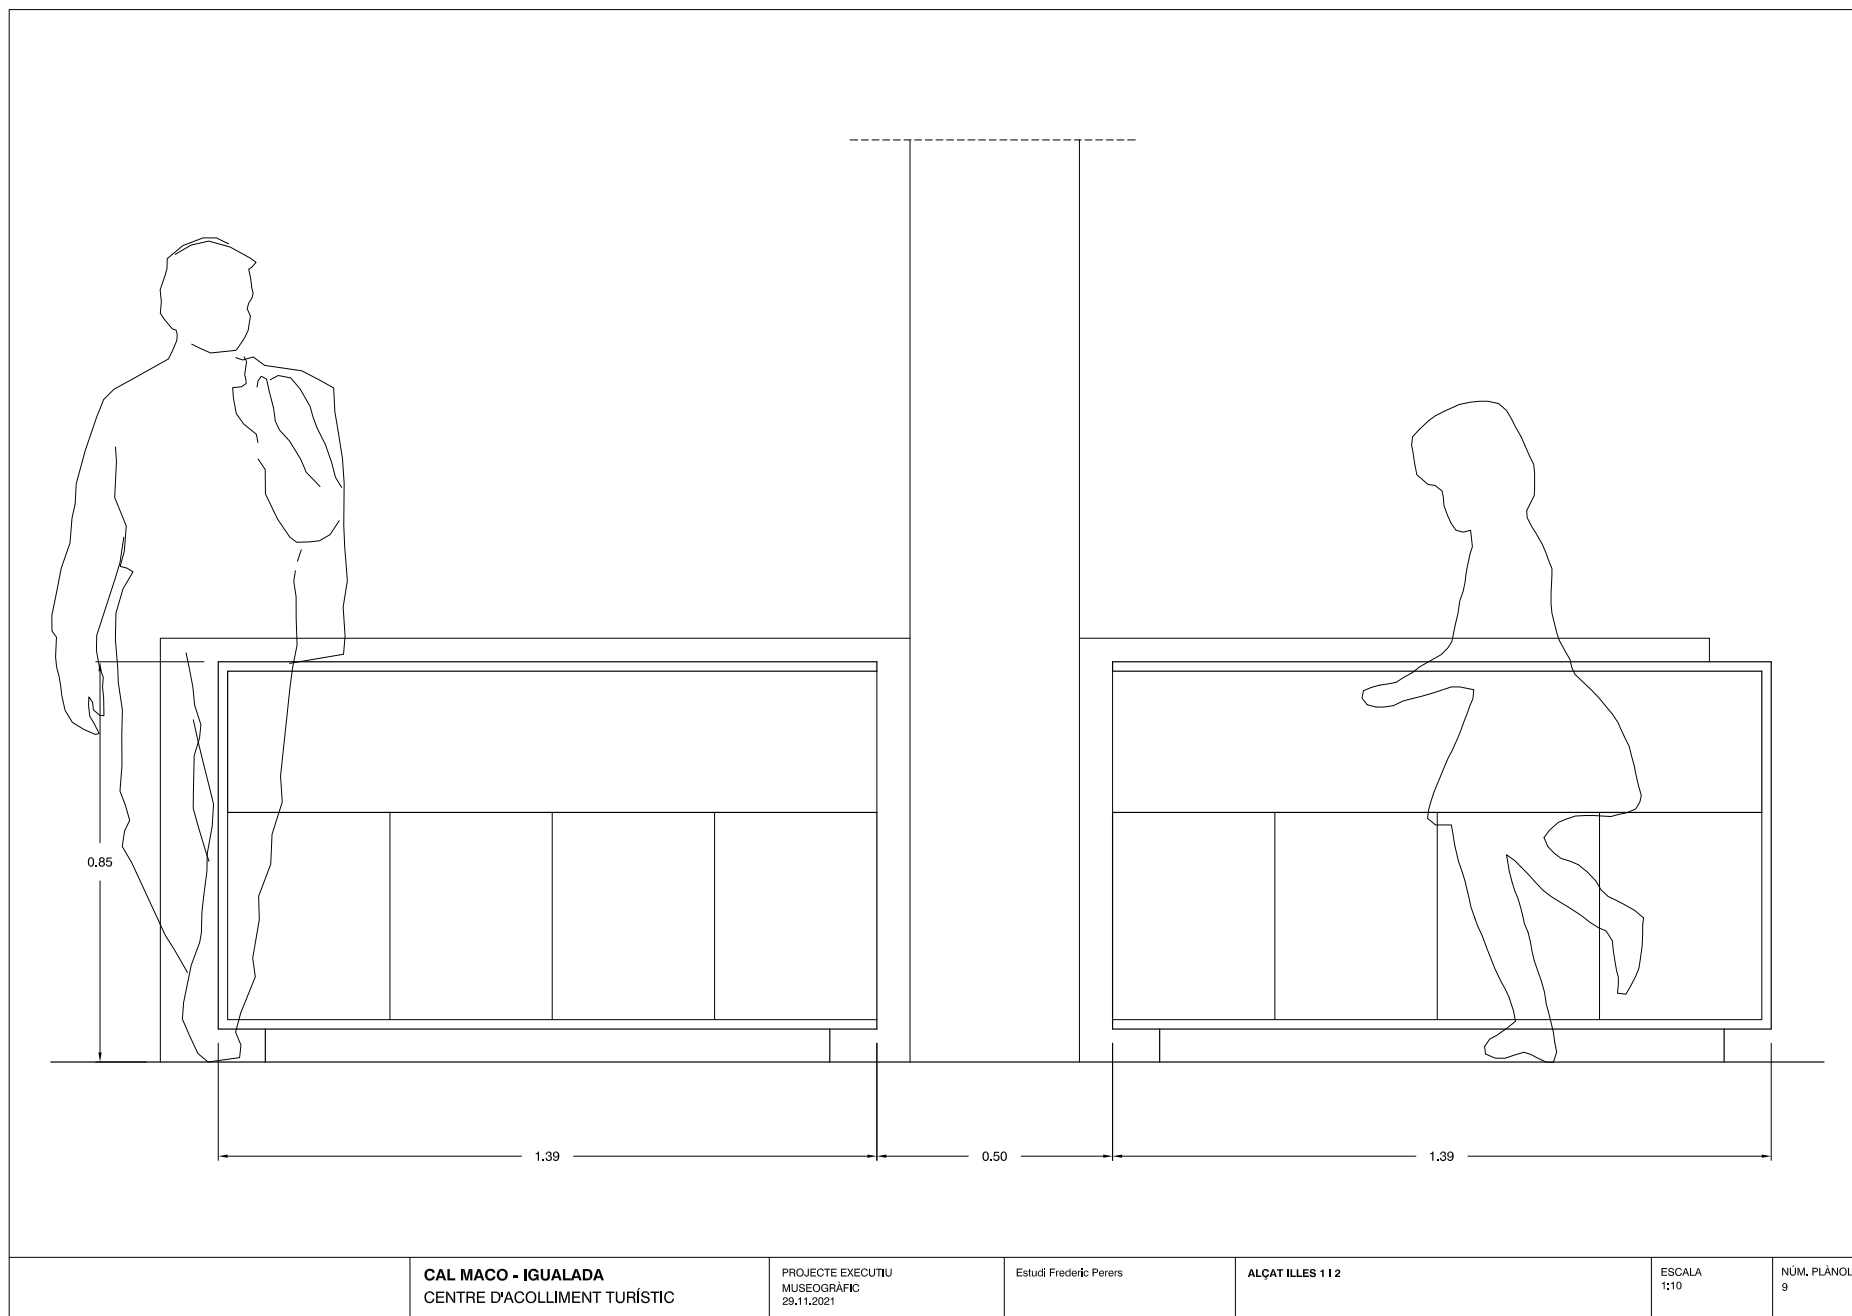



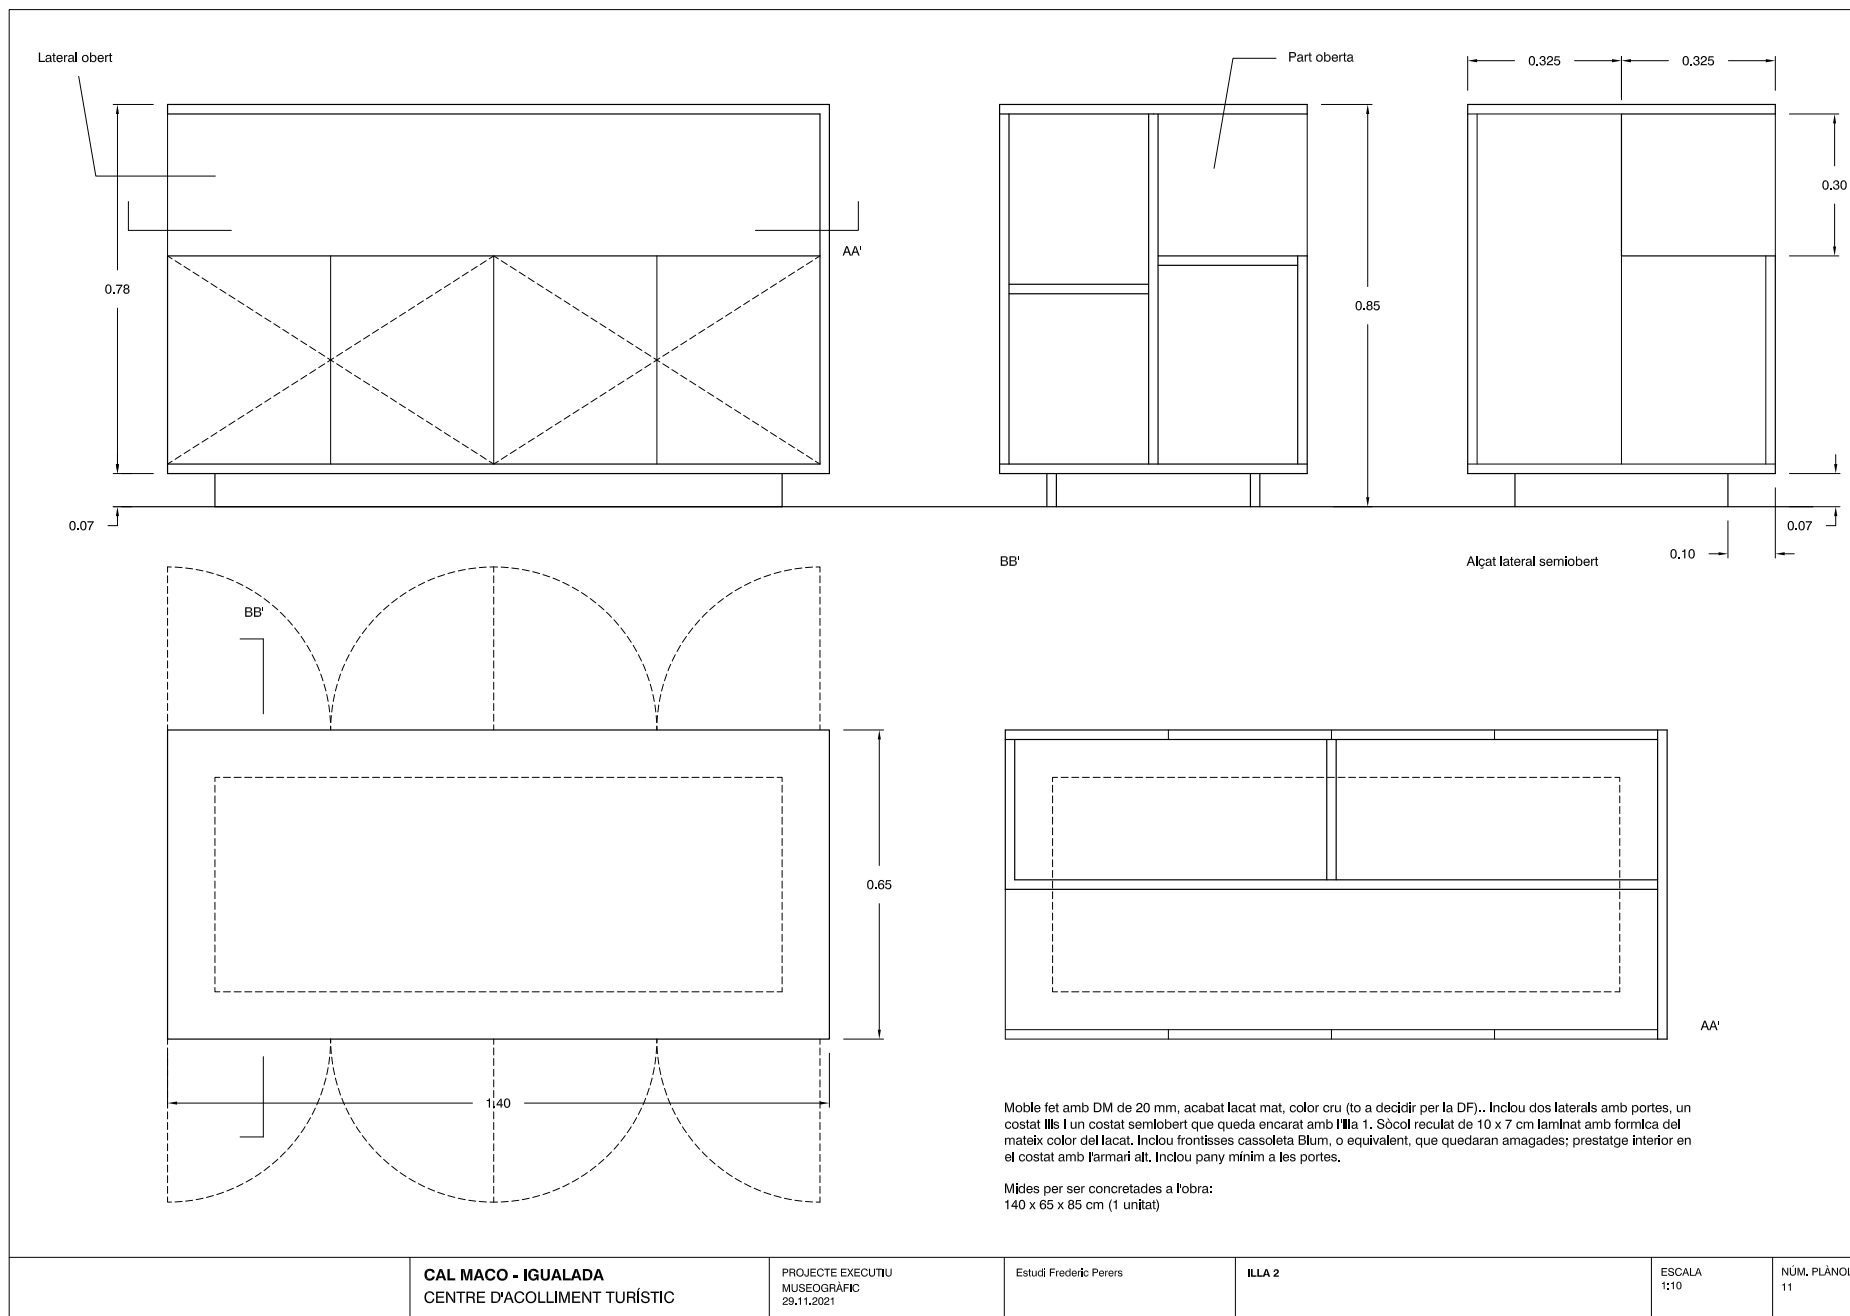

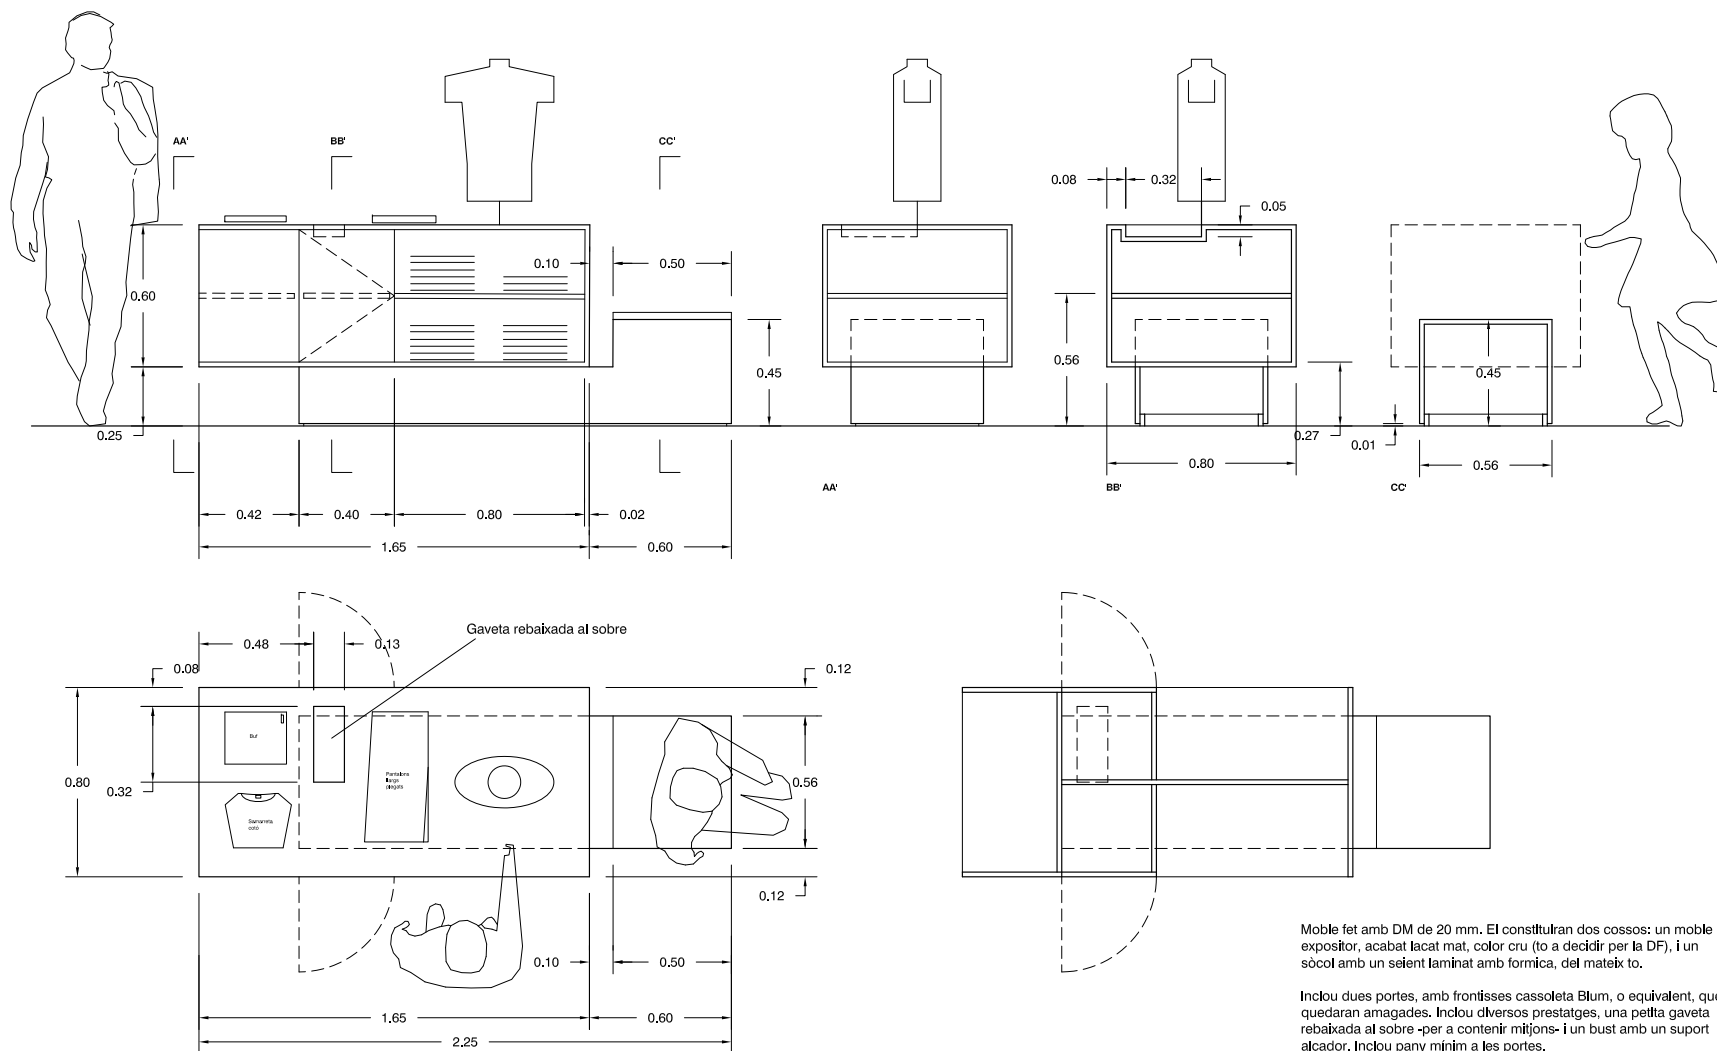

Moble fet amb DM de 20 mm. El constituiran dos cossos: un moble expositor, acabat lacat mat, color cru (to a decidir per la DF), i un sòcol amb un seient laminat amb formica, del mateix to.

Inclou dues portes, amb frontisses cassoleta Blum, o equivalent, que quedaran amagades. Inclou diversos prestatges, una petita gaveta rebakada al sobre -per a contenir mitjons- i un bust amb un suport alçador. Inclou pany mínim a les portes.

Mides per ser concretades a l'obra:  
225 x 60 x 85 cm (1 unitat)

**CAL MACO - IGUALADA**  
CENTRE D'ACOLLIMENT TURÍSTIC

PROJECTE EXECUTIU  
MUSEOGRÀFIC  
29.11.2021

Estudi: Frederic Perers

ILLA 3

ESCALA  
1:20

NÚM. PLÀNOL  
12

Per descarregar una còpia d'aquest document consulti la següent pàgina web


Codi Segur de Validació 7feff36d8bc448549d45eb9506d053df001


Url de validació <https://registre.igualada.cat:8443/absis/idi/arx/idiarxabsaweb/asp/verificadorfirma.asp?nodeabisini=002>

Metadades Origen: Origen administració Estat d'elaboració: Original

Data document: 30/12/2021



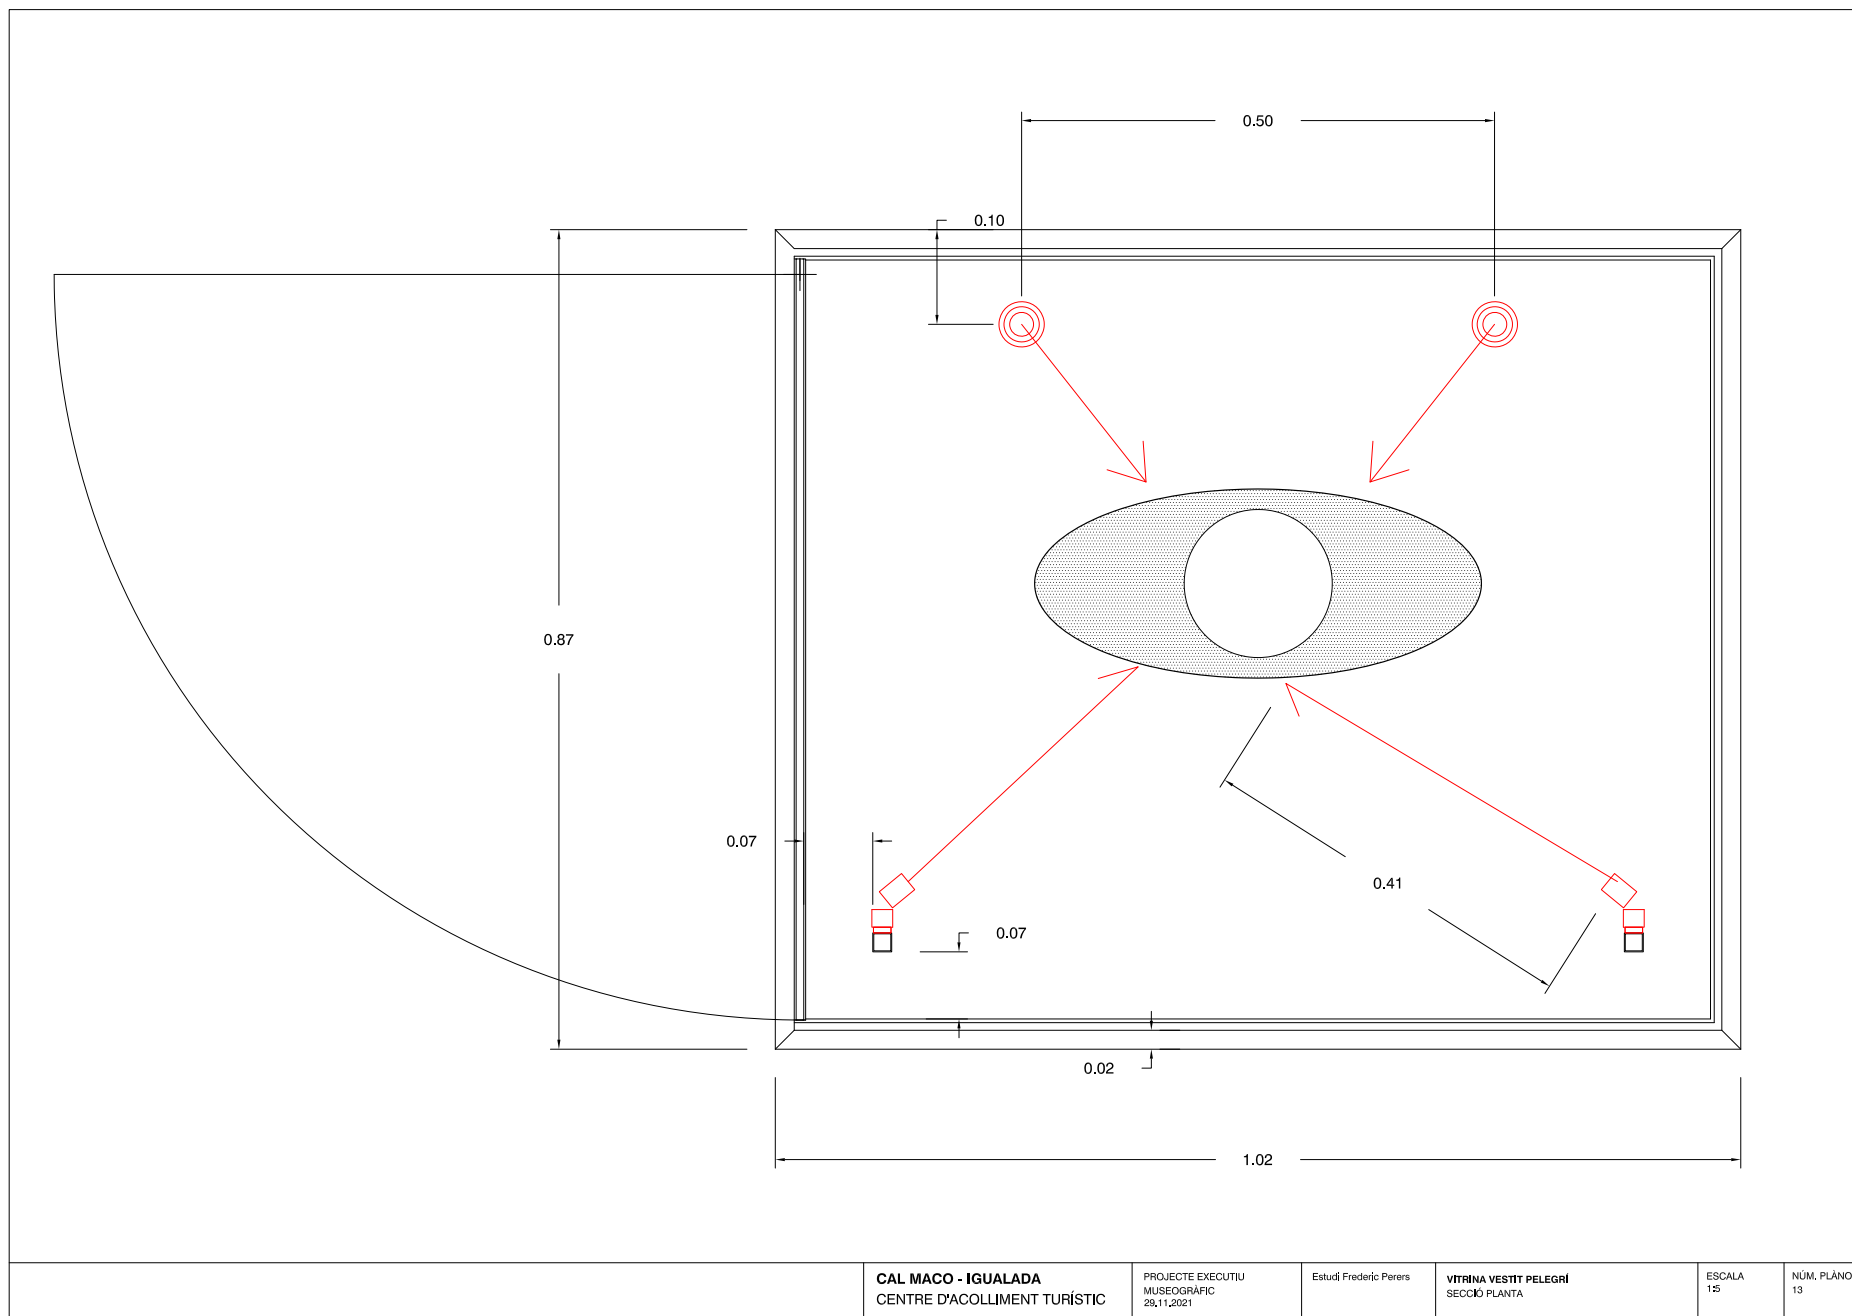

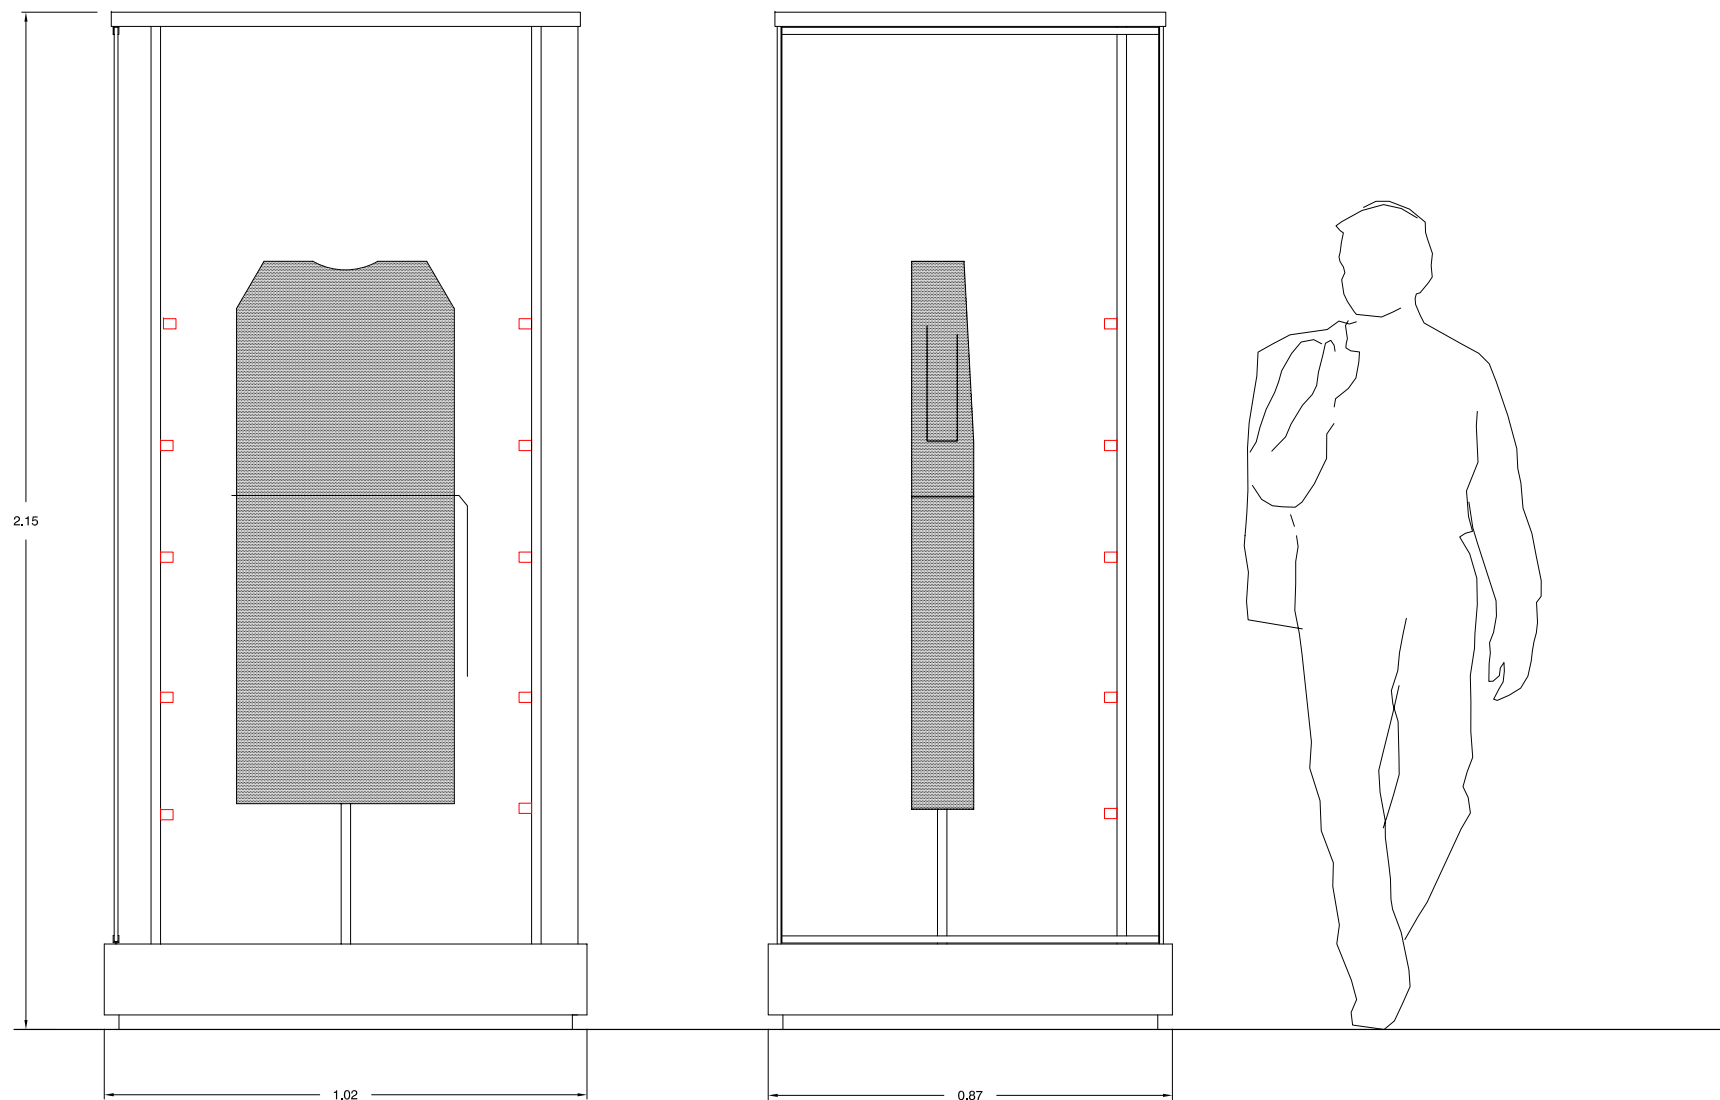

**CAL MACO - IGUALADA**  
CENTRE D'ACOLLIMENT TURÍSTIC

PROJECTE EXECUTIU  
MUSEOGRÀFIC  
29.11.2021

Estudi: Frederic Perers

**VITRINA VESTIT PELEGRÍ**  
ALÇATS FRONTAL I LATERAL

ESCALA  
1:10

NÚM. PLÀNOL  
14

Per descarregar una còpia d'aquest document consulti la següent pàgina web


Codi Segur de Validació 7feff36d8bc448549d45eb9506d053df001

Url de validació <https://registre.igualada.cat:8443/absis/idi/arx/idiarxabsaweb/asp/verificadorfirma.asp?nodeabisini=002>

Metadades Origen: Origen administració Estat d'elaboració: Original

Data document: 30/12/2021



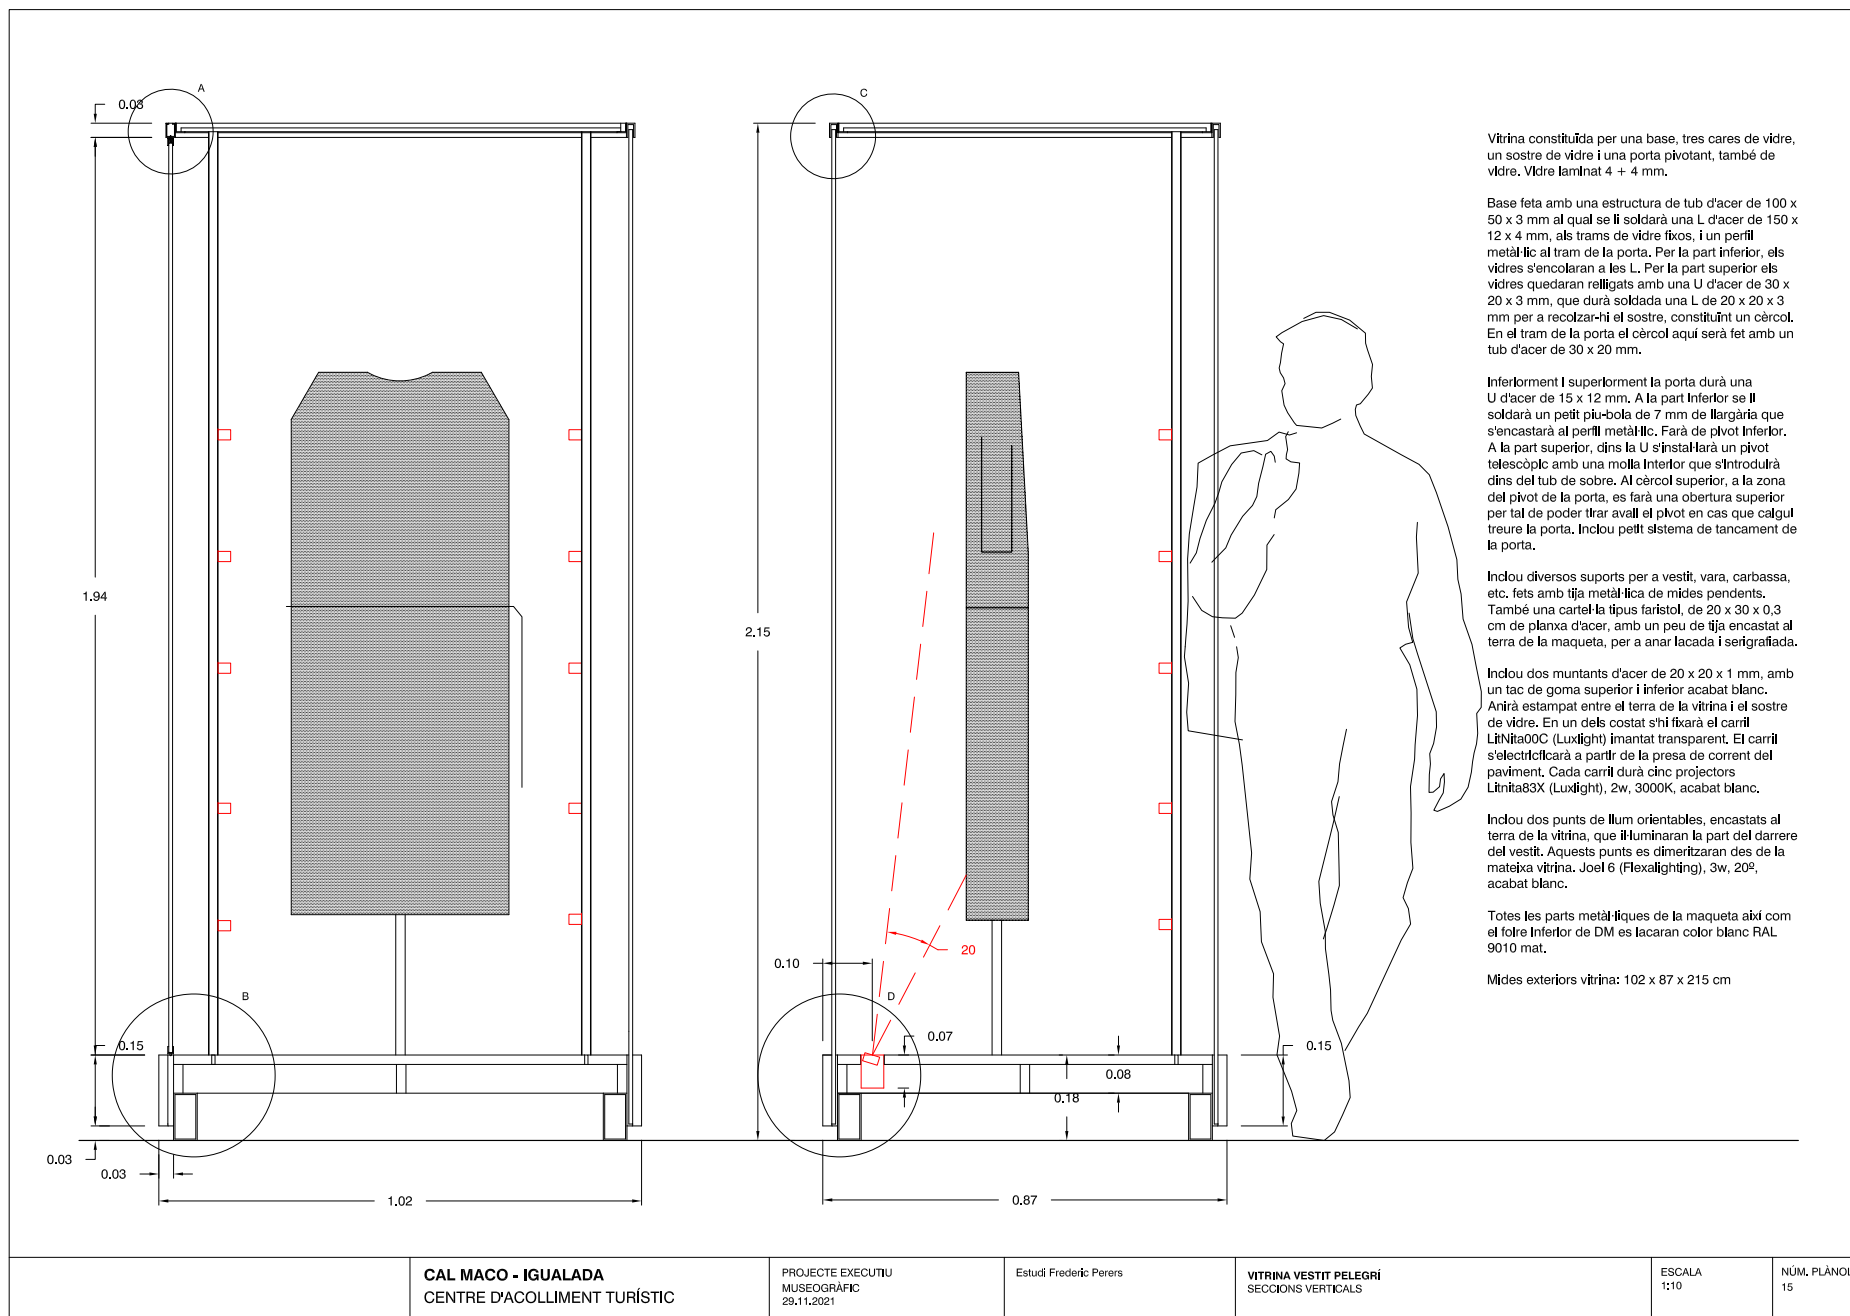


Per descarregar una còpia d'aquest document consulti la següent pàgina web

Codi Segur de Validació 7feff36d8bc448549d45eb9506d053df001


Url de validació <https://registre.igualada.cat:8443/absis/idi/arx/idiarxabsaweb/asp/verificadorfirma.asp?nodeabisini=002>

Metadades Origen: Origen administració Estat d'elaboració: Original




Data document: 30/12/2021

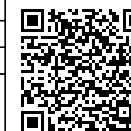

DETALLS A-B

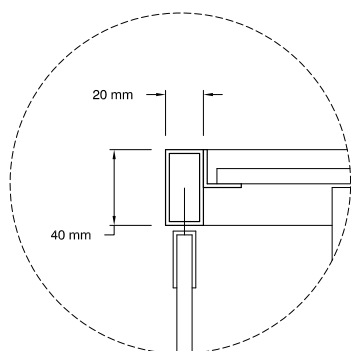

DETALLS C-D

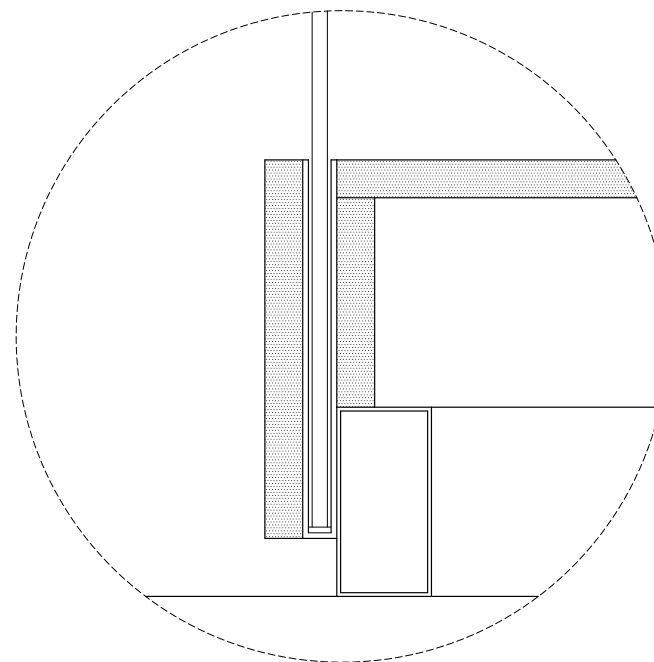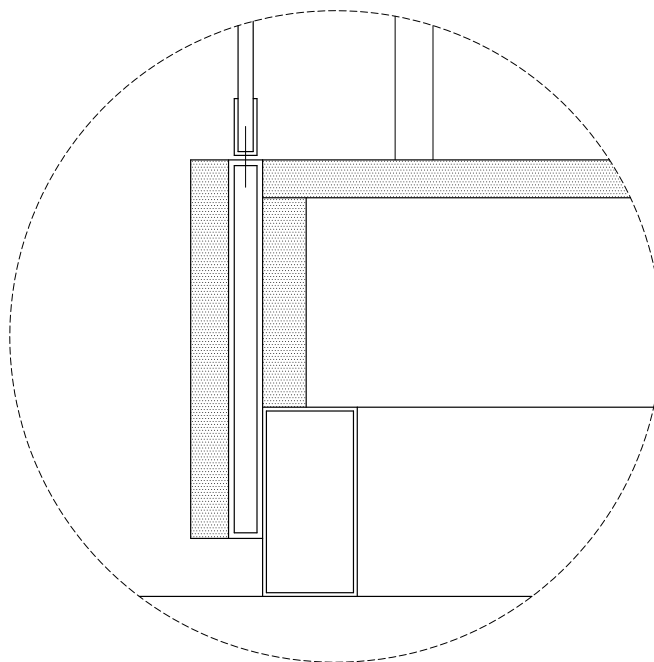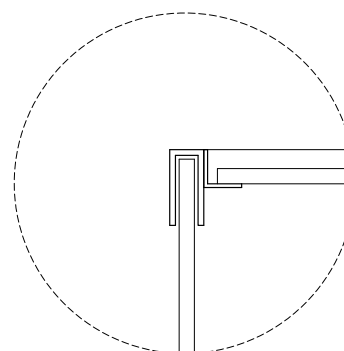

**CAL MACO - IGUALADA**  
CENTRE D'ACOLLIMENT TURÍSTIC

PROJECTE EXECUTIU  
MUSEOGRÀFIC  
29.11.2021

Estudi: Frederic Perers

**VITRINA VESTIT PELEGRÍ**  
DETALLS CONSTRUCTIUS

ESCALA  
1:5

NÚM. PLÀNOL  
16

Per descarregar una còpia d'aquest document consulti la següent pàgina web


Codi Segur de Validació 7feff36d8bc448549d45eb9506d053df001

Data document: 30/12/2021

Url de validació <https://registre.igualada.cat:8443/absis/idi/arx/idiarxabsaweb/asp/verificadorfirma.asp?nodeabisini=002>

Metadades Origen: Origen administració Estat d'elaboració: Original



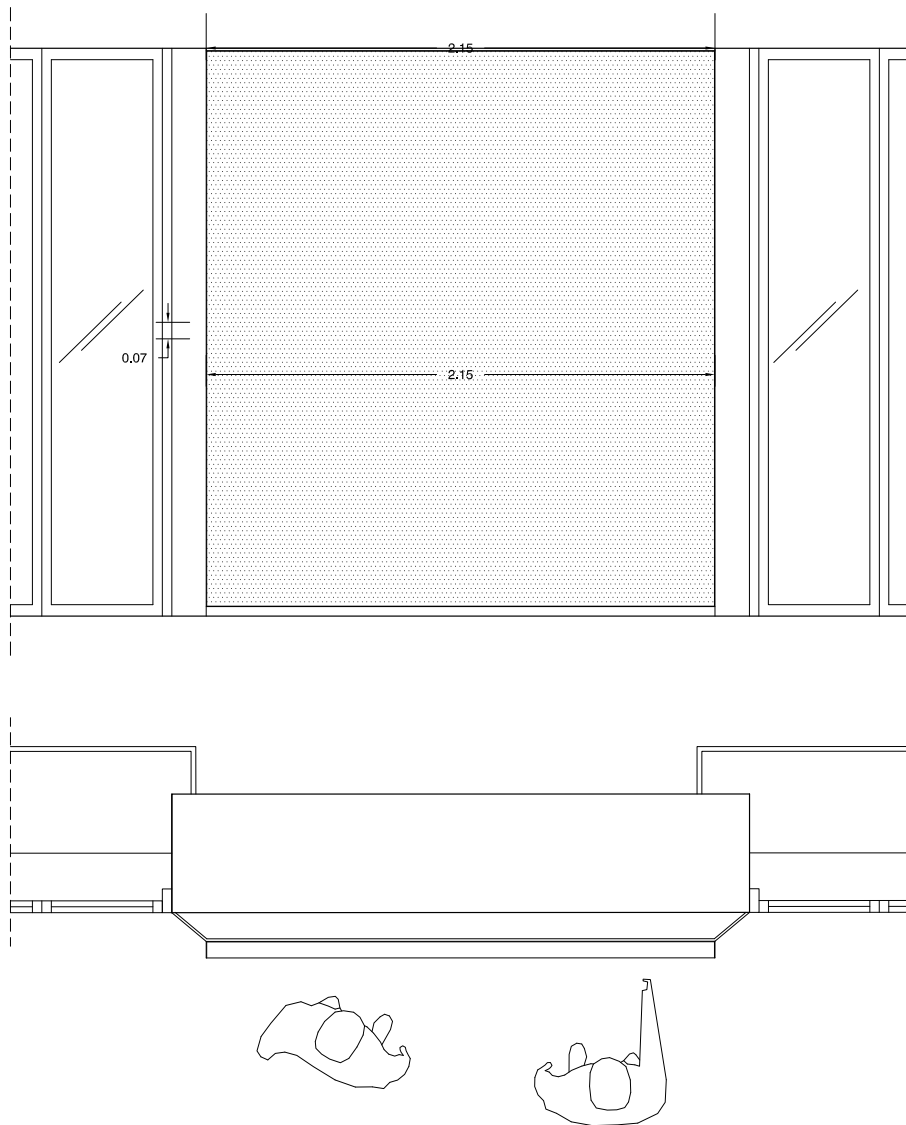

Caixa de llum, constituïda per un frontal tèxtil  
llevadis sobre marc perimetral d'alumini de 100  
mm de gruix, i sistema d'il·luminació  
amb mòduls LED incorporats. Acabat lacat mat,  
to pendent concretat per DF. Anirà separat 1  
cm del cel ras i 5 cm separat del paviment.

Es garantirà la perfecta distribució de la llum  
interior. Inclou dimer per a regular la intensitat  
de la llum.

Mides per ser concretades a l'obra:  
235 x 215 x 7 cm (1 unitat)

**CAL MACO - IGUALADA**  
CENTRE D'ACOLLIMENT TURÍSTIC

PROJECTE EXECUTIU  
MUSEOGRÀFIC  
29.11.2021

Estudi Frederic Perers

**CAIXA DE LLUM PLÀNOLS**

ESCALA  
1:20

NÚM. PLÀNOL  
17

Per descarregar una còpia d'aquest document consulti la següent pàgina web


Codi Segur de Validació 7feff36d8bc448549d45eb9506d053df001

Url de validació <https://registre.igualada.cat:8443/absis/idi/arx/idiarxabsaweb/asp/verificadorfirma.asp?nodeabisini=002>

Metadades Origen: Origen administració Estat d'elaboració: Original

Data document: 30/12/2021



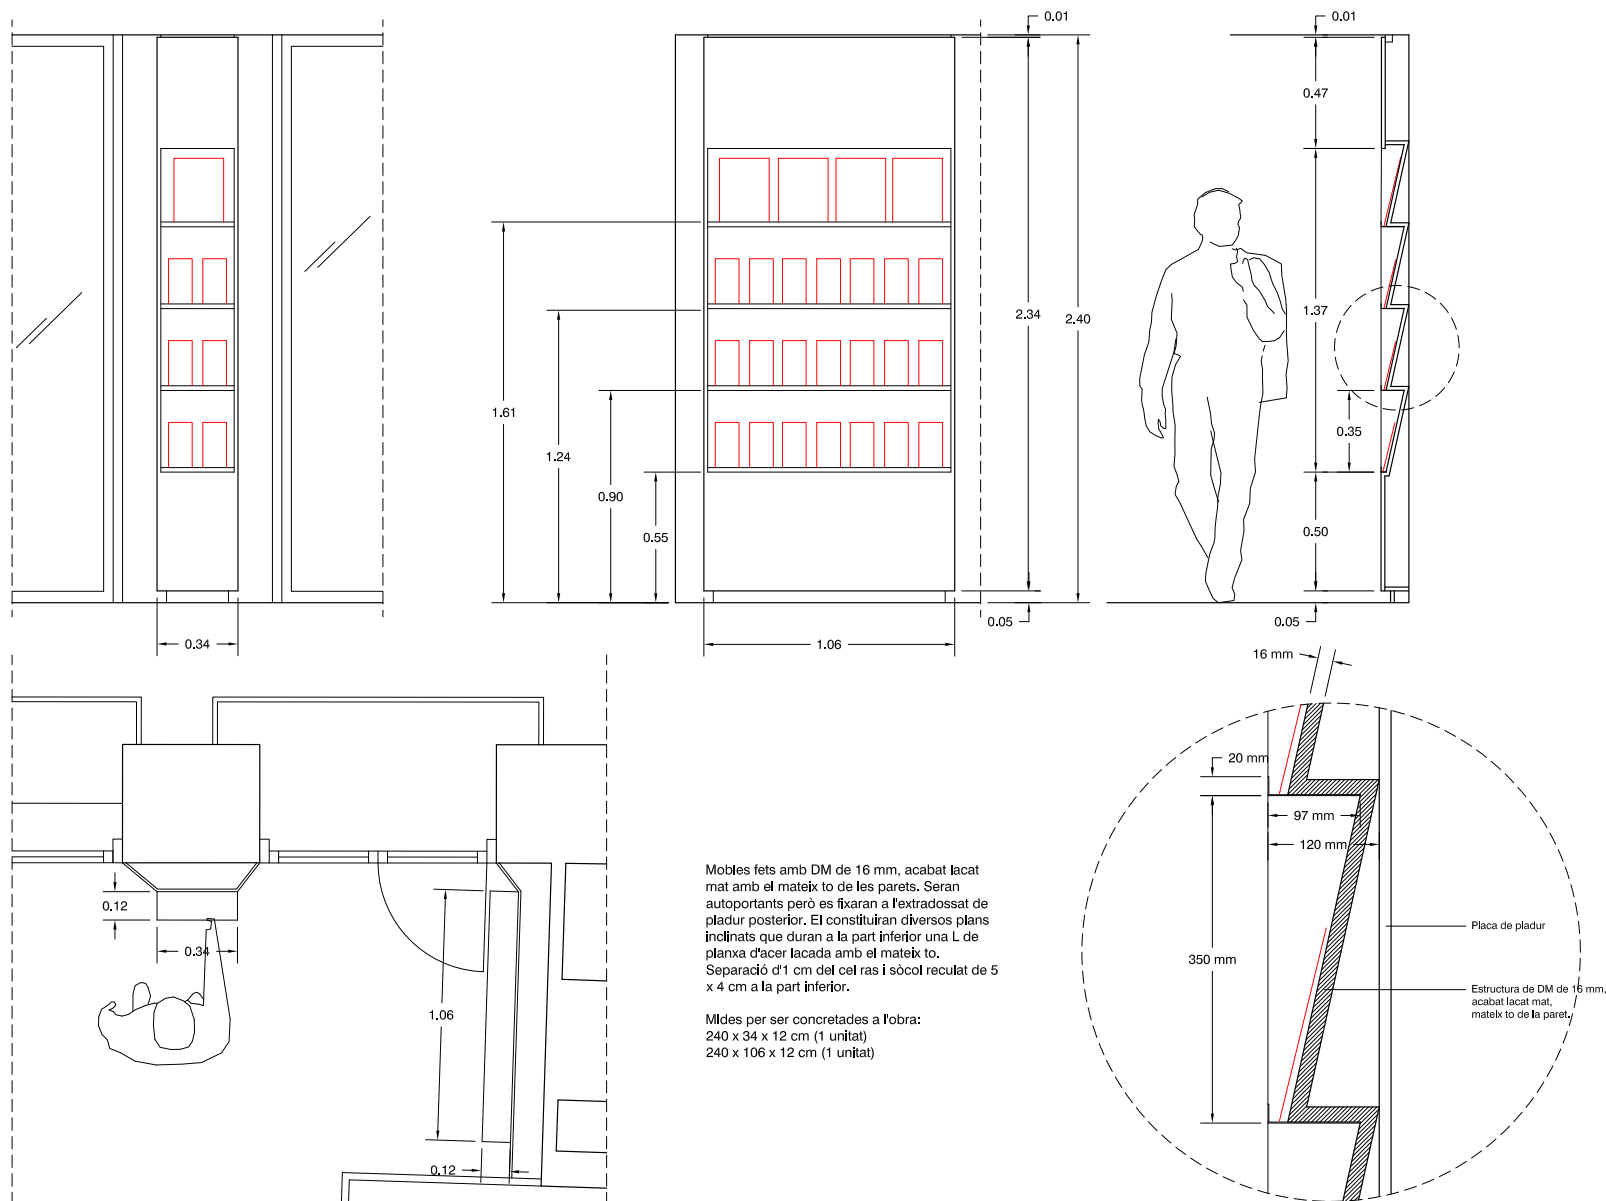

**CAL MACO - IGUALADA**  
CENTRE D'ACOLLIMENT TURÍSTIC

PROJECTE EXECUTIU  
MUSEOGRÀFIC  
29.11.2021

Estudi Frederic Perers

**PORTA FULLETONS**

ESCALA  
1:20

NÚM. PLÀNOL  
18

Per descarregar una còpia d'aquest document consulti la següent pàgina web




Codi Segur de Validació 7feff36d8bc448549d45eb9506d053df001

Url de validació <https://registre.igualada.cat:8443/absis/idi/arx/idiarxabsaweb/asp/verificadorfirma.asp?nodeabisini=002>

Metadades Origen: Origen administració Estat d'elaboració: Original

Data document: 30/12/2021



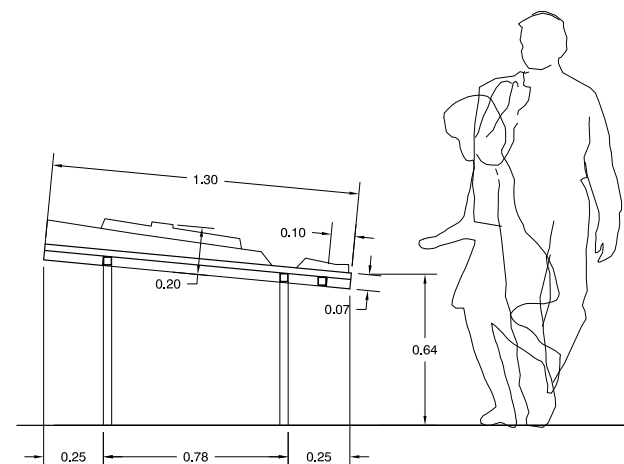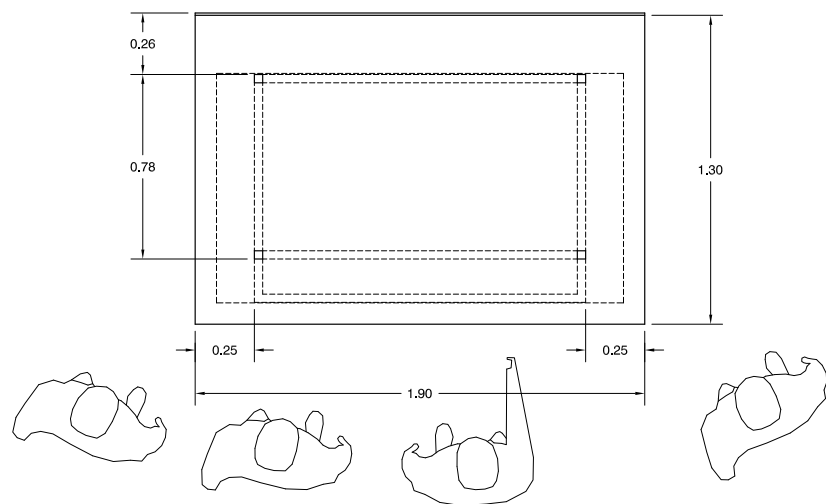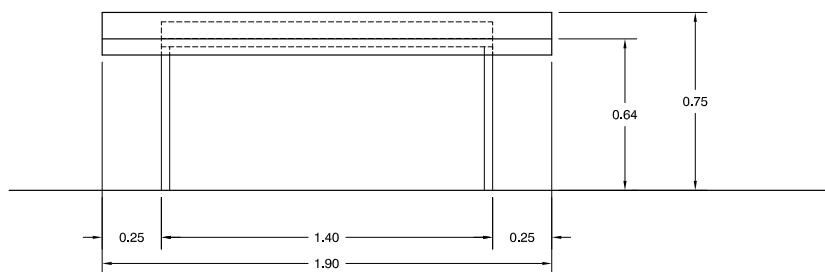

#### MAQUETA I SUPORT

Maqueta de poliuretà d'alta densitat amb unes mides totals 190 x 130 cm amb la topografia generada per CNC (Control Numèric per Computadora). A causa de les mides de la maqueta i del material, el terreny i edificis es dibuixaran i es produiran per parts. Una vegada produïdes totes les peces, s'enganxaran entre elles per formar tota la superfície. Es treballarà manualment el terreny per corregir totes les imperfeccions que hagi deixat la fresadora, rejuntar buits i esclatxes i per preparar-ho per al posterior pintat. Aplicació una capa d'imprimació i dues d'acabat amb pintura acrílica blanca (de la casa HEMPEL, hempalux esmalt mate 58351, blanc 00010 o equivalent) aplicada amb pistola fins que el conjunt de la maqueta quedi homogeni. Aprovació prèvia de la DF i segons plànols. El pes aproximat de la maqueta serà de 80 Kg.

L'orografia representada a la maqueta farà uns 20 cm, base inclosa. La base de la maqueta serà feta amb DM Ignífug de 30 mm, amb el cantell perimetral engruixits fins a 70 mm. A la part inferior de la base s'hi allotjarà i cargolarà l'estructura de suport, feta de tub d'acer galvanitzat de 35 x 35 mm de secció, amb pota autoreguladora, tot acabat amb laca a l'aigua aplicada a pistola, RAL 7015 mat.

**CAL MACO - IGUALADA**  
CENTRE D'ACOLLIMENT TURÍSTIC

PROJECTE EXECUTIU  
MUSEOGRÀFIC  
29.11.2021

Estudi Frederic Perers

**MAQUETA I ESTRUCTURA INFERIOR**

ESCALA  
1:20

NÚM. PLÀNOL  
19

Per descarregar una còpia d'aquest document consulti la següent pàgina web




Codi Segur de Validació 7feff36d8bc448549d45eb9506d053df001

Url de validació <https://registre.igualada.cat:8443/absis/idi/arx/idiarxabsaweb/asp/verificadorfirma.asp?nodeabisini=002>

Metadades Origen: Origen administració Estat d'elaboració: Original

Data document: 30/12/2021



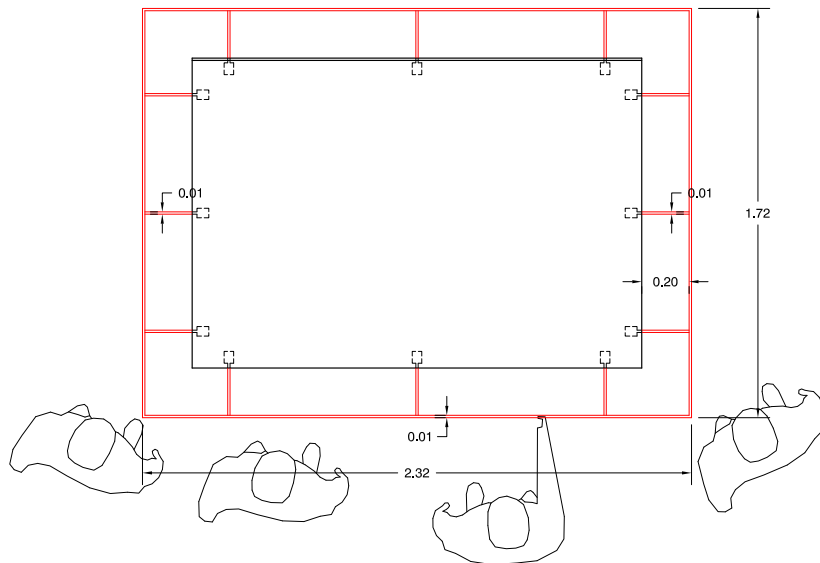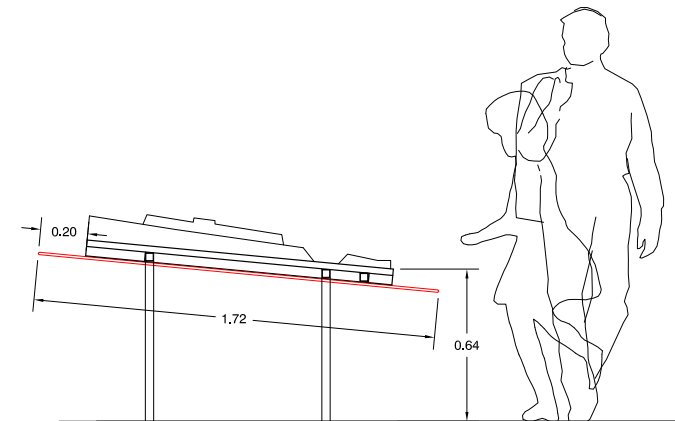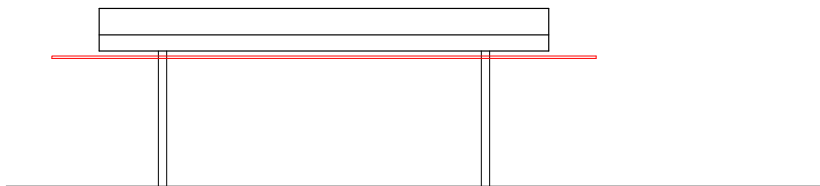

Barana-separadora de maqueta, feta de tija metàl·lica, de 10 mm de diàmetre, inclosos els braços que la suportaran. Envoltarà la maqueta pels quatre costats i en quedarà separada 20 cm. A l'extrem de cada braç -a tirada d'aquest-, hi haurà una platina que permetrà que la barana-separadora es corgoli a la part de sota de la maqueta. Els costats curts tindràn dos braços i el costat llarg quatre. La barana-separadora s'acabarà esmaltat mat amb el mateix to de la maqueta. Es garantirà que la barana-separador tingui la regidesa escaient. Es comprovaran les mides exteriors abans d'engegar-ne la producció.

**CAL MACO - IGUALADA**  
CENTRE D'ACOLLIMENT TURÍSTIC

PROJECTE EXECUTIU  
MUSEOGRÀFIC  
29.11.2021

Estudi Frederic Perers

**BARANA MAQUETA**

ESCALA  
1:20

NÚM. PLÀNOL  
20

Per descarregar una còpia d'aquest document consulti la següent pàgina web


Codi Segur de Validació 7feff36d8bc448549d45eb9506d053df001

Url de validació <https://registre.igualada.cat:8443/absis/idi/arx/idiarxabsaweb/asp/verificadorfirma.asp?nodeabisini=002>

Metadades Origen: Origen administració Estat d'elaboració: Original

Data document: 30/12/2021



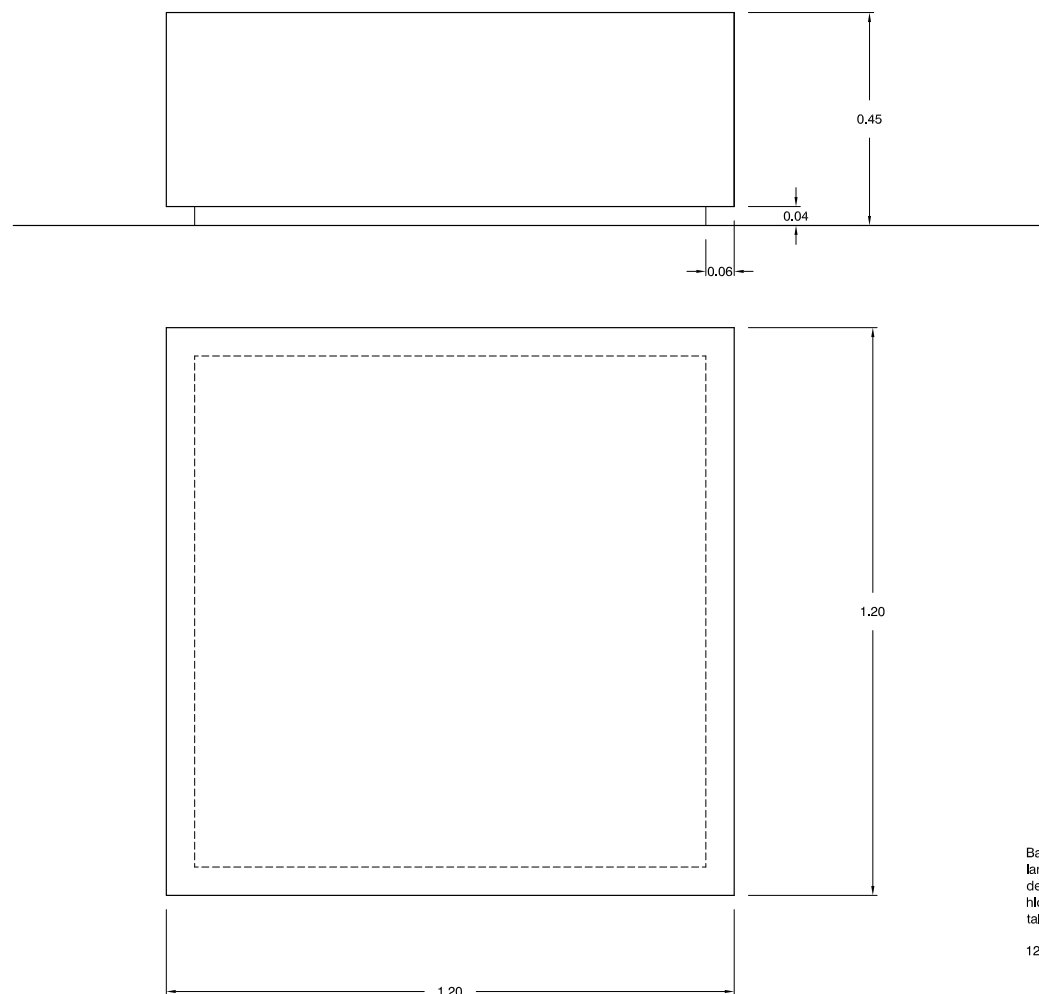

Banc realitzat amb DM de ignífug 19 mm,  
laminat amb fòrmica, referència pendent  
de concretar. Sòcol reculat 4 x 6 cm,  
hidròfug, del mateix acabat. Cantells  
tallats a biaix de cartabó.

120 x 120 x 45 cm (1 unitat)

**CAL MACO - IGUALADA**  
CENTRE D'ACOLLIMENT TURÍSTIC

PROJECTE EXECUTIU  
MUSEOGRÀFIC  
29.11.2021

Estudi: Frederic Perers

**BANC**

ESCALA  
1:10

NÚM. PLÀNOL  
21

Per descarregar una còpia d'aquest document consulti la següent pàgina web


Codi Segur de Validació 7feff36d8bc448549d45eb9506d053df001

Data document: 30/12/2021

Url de validació <https://registre.igualada.cat:8443/absis/idi/arx/idiarxabsaweb/asp/verificadorfirma.asp?nodeabisini=002>

Metadades Origen: Origen administració Estat d'elaboració: Original



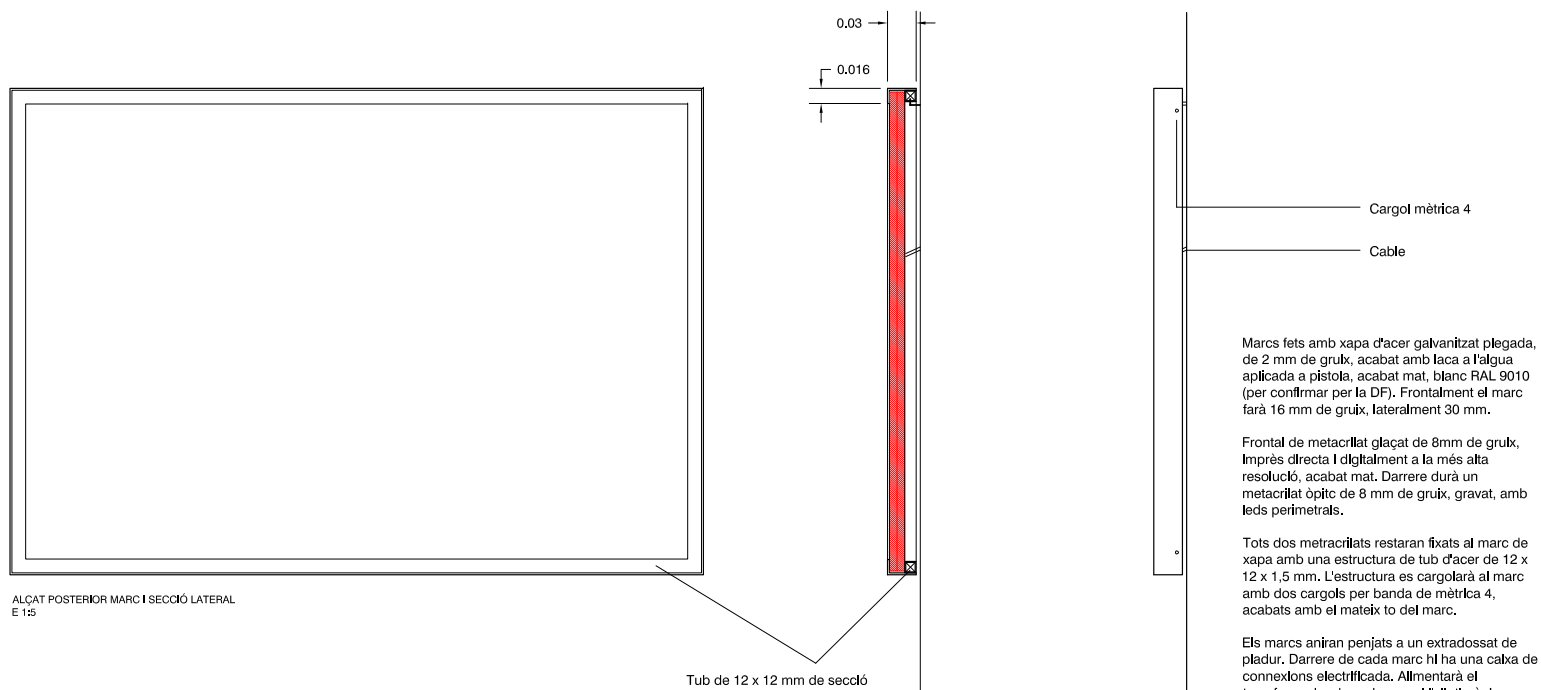

Marc fets amb xapa d'acer galvanitzat plegada, de 2 mm de gruix, acabat amb laca a l'aigua aplicada a pistola, acabat mat, blanc RAL 9010 (per confirmar per la DF). Frontalment el marc farà 16 mm de gruix, lateralment 30 mm.

Frontal de metacril·lat glaçat de 8mm de gruix, imprès directa i digitalment a la més alta resolució, acabat mat. Darrere durà un metacril·lat òptic de 8 mm de gruix, gravat, amb leds perimetrals.

Tots dos metacril·lats restaran fixats al marc de xapa amb una estructura de tub d'acer de 12 x 12 x 1,5 mm. L'estructura es cargolarà al marc amb dos cargols per banda de mètrica 4, acabats amb el mateix to del marc.

Els marcs aniran penjats a un extradossat de pladur. Darrere de cada marc hi ha una caixa de connexions electrificada. Alimentarà el transformador de cada marc i l'illotjarà. La intensitat de la llum de cada marc s'haurà de poder graduar individualment.

Es garantirà que en cap cas els leds es marcaran damunt la imatge impresa (si cal, s'ampliaran els 16 mm de cantell frontals). Es garantirà que la repartició de la llum sigui homogènia. Es garantirà que la llum no s'escapi per darrere i que entre la imatge i el marc no hi hagi cap fil de llum.

Mides:  
135 x 100 cm (5 uts)

CAL MACO - IGUALADA  
CENTRE D'ACOLLIMENT TURÍSTIC

PROJECTE EXECUTIU  
MUSEOGRÀFIC  
29.11.2021

Estudi Frederic Perers

LUMISHEETS

ESCALA  
1:20

NÚM. PLÀNOL  
22

Per descarregar una còpia d'aquest document consulti la següent pàgina web


Codi Segur de Validació 7feff36d8bc448549d45eb9506d053df001


Data document: 30/12/2021

Url de validació <https://registre.igualada.cat:8443/absis/idi/arx/idiarxabsaweb/asp/verificadorfirma.asp?nodeabisini=002>

Metadades Origen: Origen administració Estat d'elaboració: Original



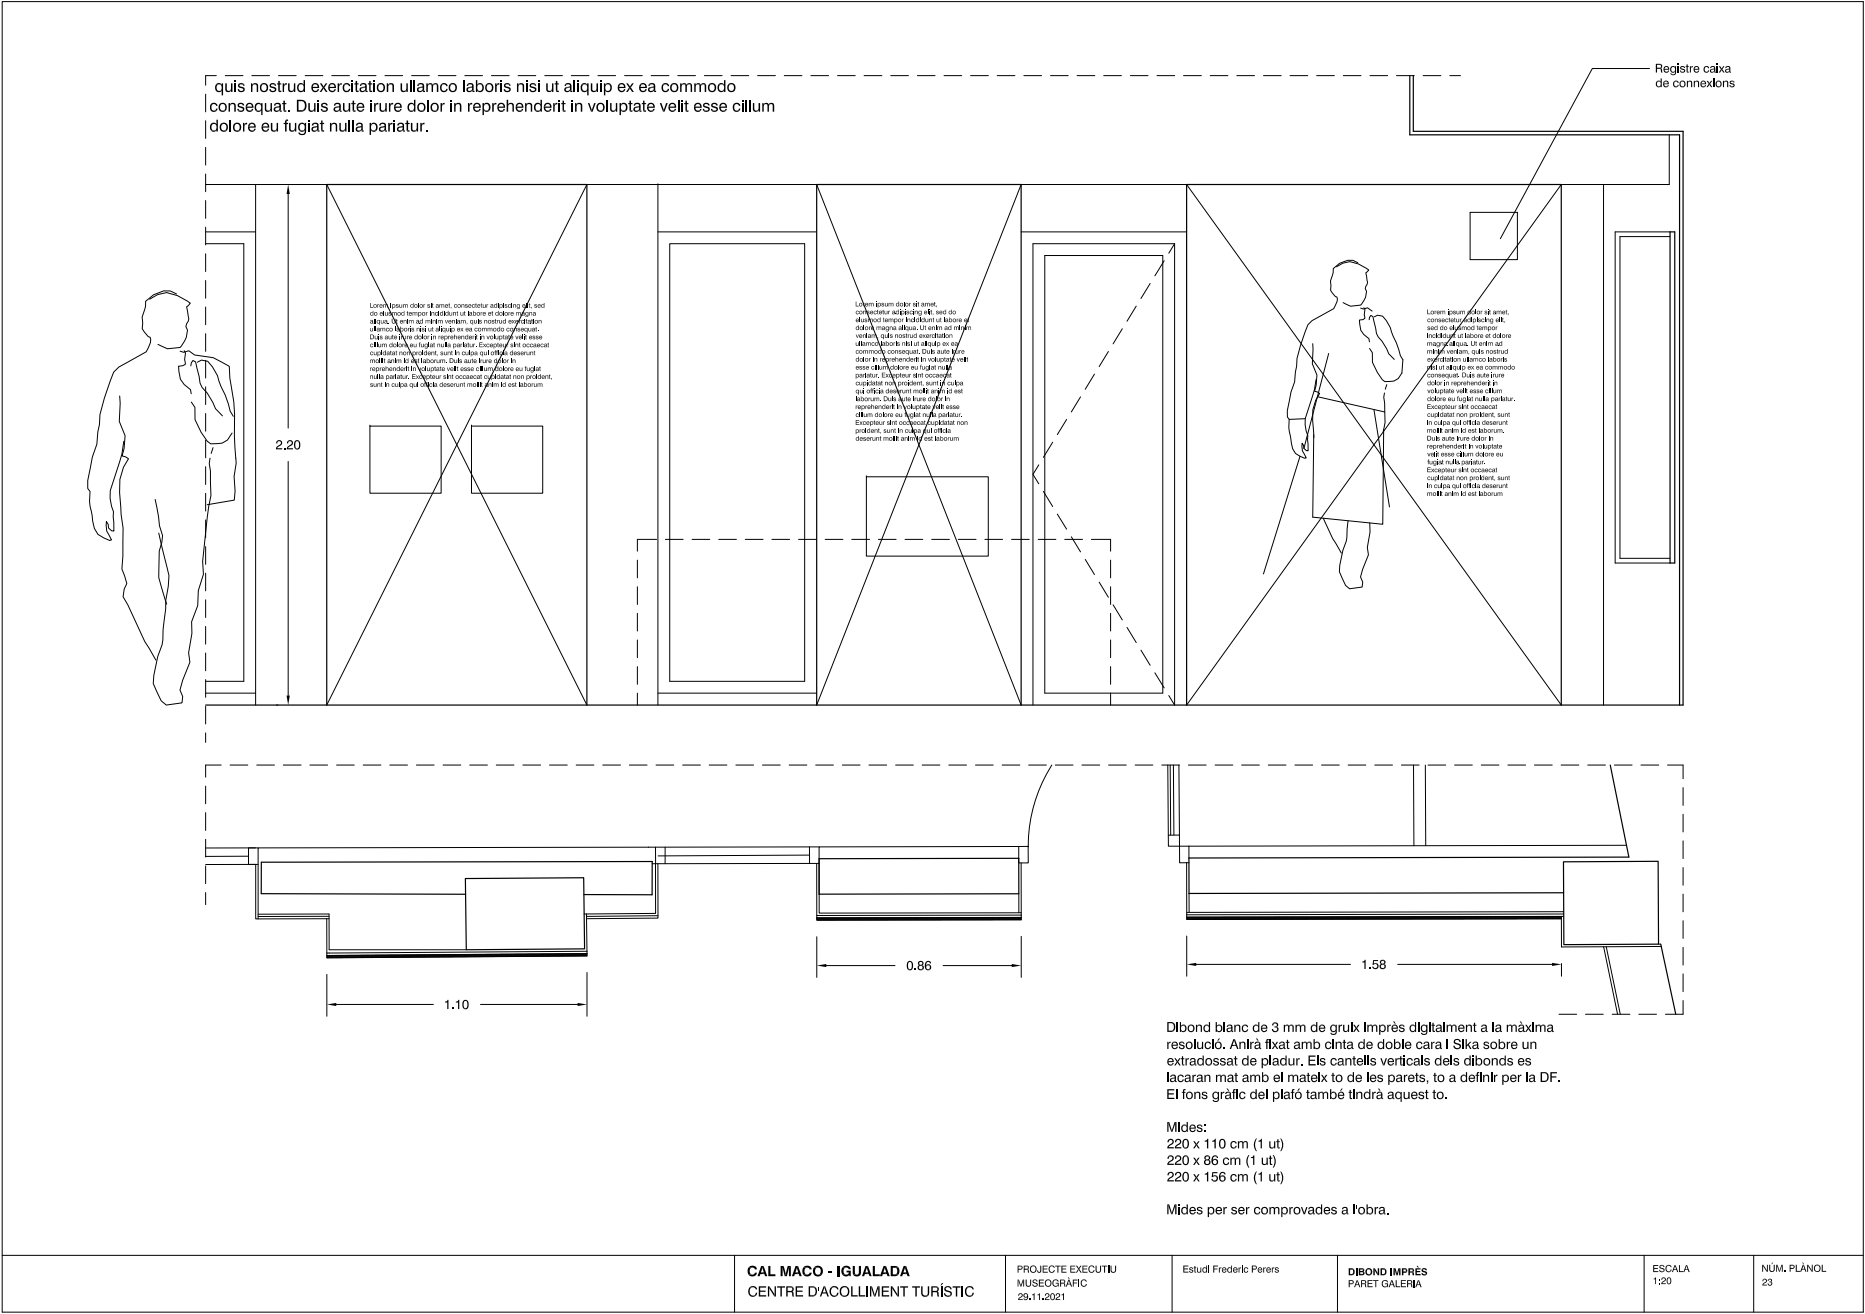

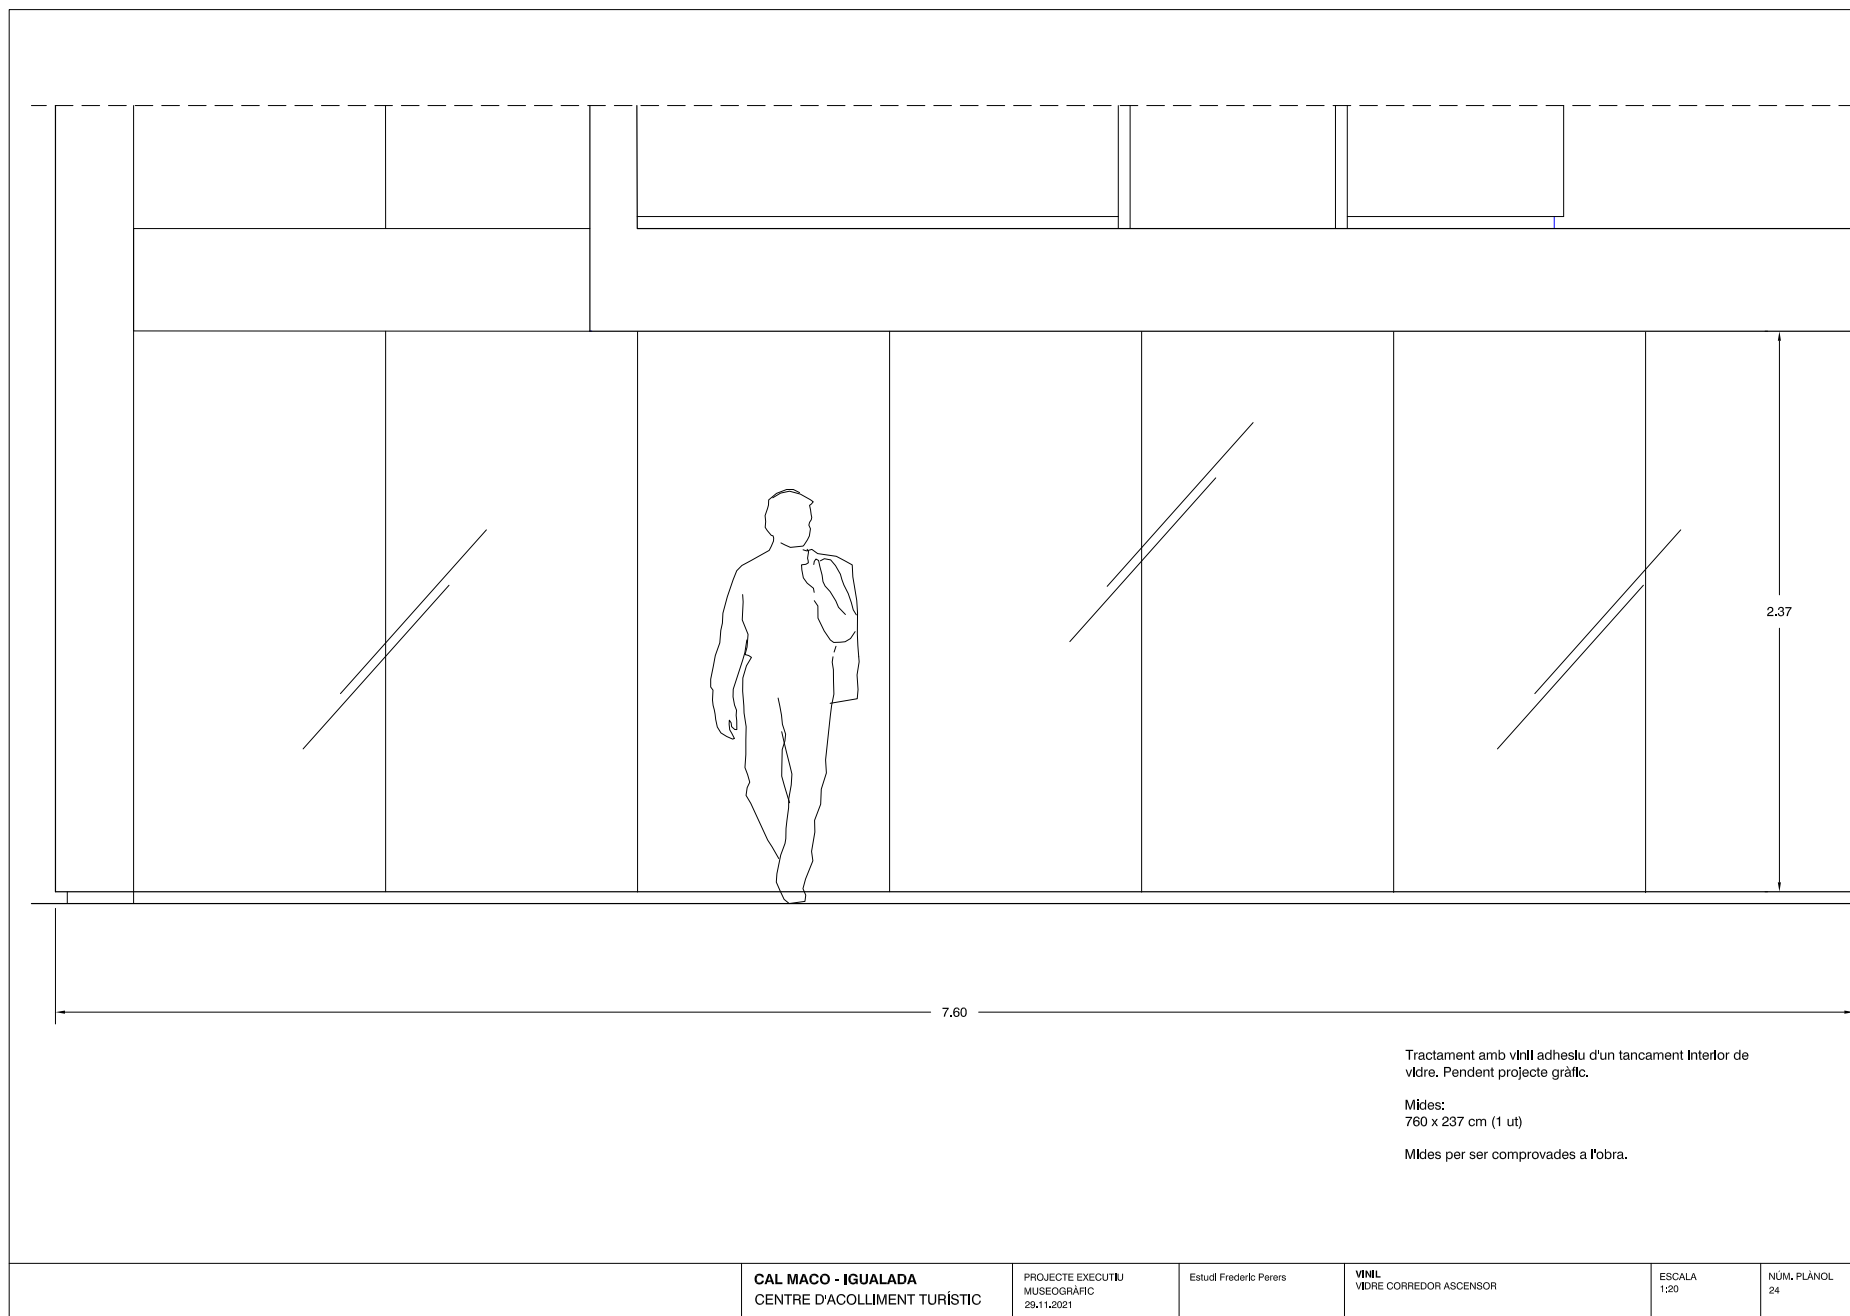


Per descarregar una còpia d'aquest document consulti la següent pàgina web


Codi Segur de Validació 7feff36d8bc448549d45eb9506d053df001


Url de validació <https://registre.igualada.cat:8443/absis/idi/arx/idiarxabsaweb/asp/verificadorfirma.asp?nodeabisini=002>

Metadades Origen: Origen administració Estat d'elaboració: Original

Data document: 30/12/2021

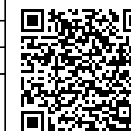
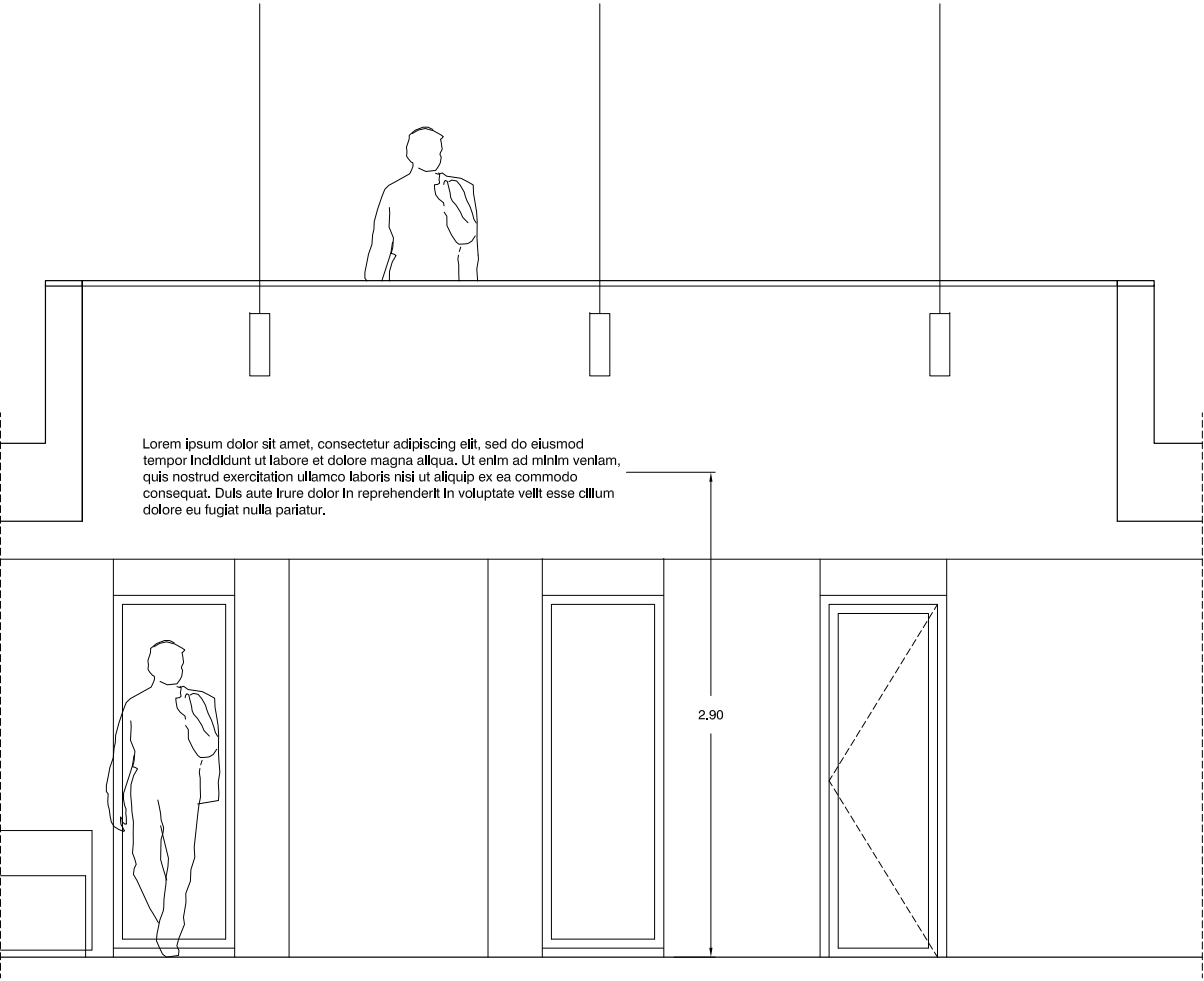
|                                                                                     |  |   |                        |                                   |                |                   |
|-------------------------------------------------------------------------------------|--|---|------------------------|-----------------------------------|----------------|-------------------|
|  |  | <p>TEXT BARANA</p> <p>Lletres de 8 cm de cos (caixa baixa)<br/>i 15 mm de gruix, fetes amb DM,<br/>acabat lacat, color per concretar.<br/>Es fixaran sobre barana de pladur, a<br/>uns 2,90 m d'alçada.</p> <p>300 caràcters (pendent continguts i<br/>projecte gràfic)</p> <p>BENVINGUTS A IGUALADA!</p> <p>Lletres de 10 cm de cos (caixa<br/>baixa) i 15 mm de gruix, fetes amb<br/>DM, acabat lacat, color per<br/>concretar.<br/>Es fixaran a tocar del taulell.</p> <p>20 caràcters</p> |                        |                                   |                |                   |
| CAL MACO - IGUALADA<br>CENTRE D'ACOLLIMENT TURÍSTIC                                 |  | PROJECTE EXECUTIU<br>MUSEOGRÀFIC<br>29.11.2021   | Estudi Frederic Perers | TEXT CORPORAL<br>BARANA I TAULELL | ESCALA<br>1:10 | NÚM. PLÀNOL<br>25 |

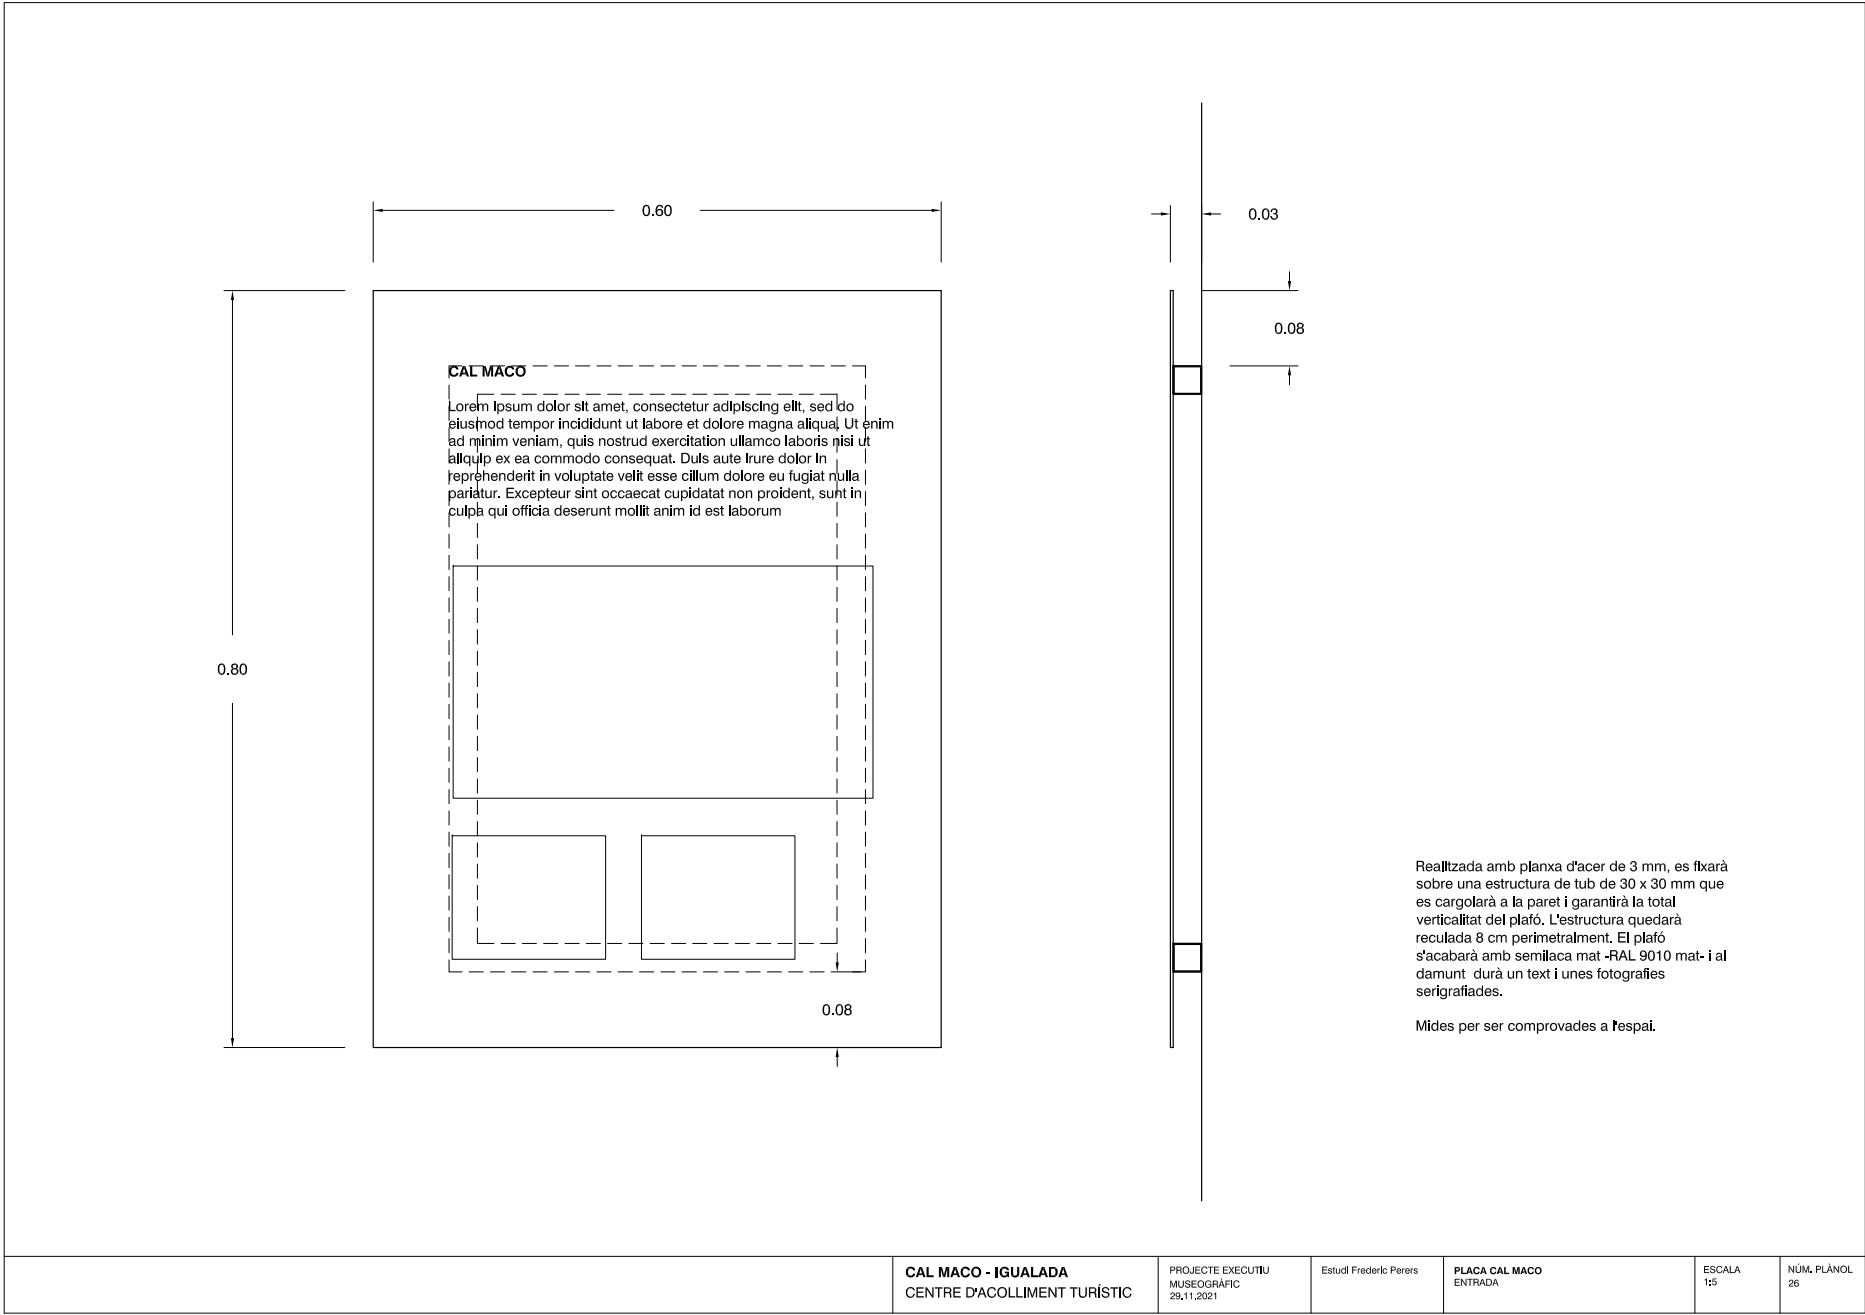

Per descarregar una còpia d'aquest document consulti la següent pàgina web

|                         |   |                           |
|-------------------------|---|---------------------------|
| Codi Segur de Validació | 7feff36d8bc448549d45eb9506d053df001   | Data document: 30/12/2021 |
| Url de validació        | <a href="https://registre.igualada.cat:8443/absis/idi/arx/idiarxabsaweb/asp/verificadorfirma.asp?nodeabisini=002">https://registre.igualada.cat:8443/absis/idi/arx/idiarxabsaweb/asp/verificadorfirma.asp?nodeabisini=002</a> |                           |
| Metadades               | Origen: Origen administració    Estat d'elaboració: Original   |                           |



|                                                                                    |                                                                            |   |                           |
|------------------------------------------------------------------------------------|----------------------------------------------------------------------------|---|---------------------------|
|  | Per descarregar una còpia d'aquest document consulti la següent pàgina web |   |                           |
|                                                                                    | Codi Segur de Validació                                                    | 7feff36d8bc448549d45eb9506d053df001   | Data document: 30/12/2021 |
|                                                                                    | Url de validació                                                           | <a href="https://registre.igualada.cat:8443/absis/idi/arx/idiarxabsaweb/asp/verificadorfirma.asp?nodeabisini=002">https://registre.igualada.cat:8443/absis/idi/arx/idiarxabsaweb/asp/verificadorfirma.asp?nodeabisini=002</a> |                           |
|                                                                                    | Metadades                                                                  | Origen: Origen administració    Estat d'elaboració: Original   |                           |



### 13. ANNEX II

MODEL OFERTA ECONÒMICA DESGLOSSADA

**PRESSUPOST DE LA PRODUCCIÓ, SUBMINISTRAMENT I INSTAL·LACIÓ DELS ELEMENTS QUE INTEGRARAN L'ESPAI MUSEOGRÀFIC DEL CENTRE DE PROMOCIÓ, ATENCIÓ I ACOLLIDA TURÍSTICA DE CAL MACO.**

|                                                                                   |                                                                            |   |
|-----------------------------------------------------------------------------------|----------------------------------------------------------------------------|---|
|  | Per descarregar una còpia d'aquest document consulti la següent pàgina web |   |
|                                                                                   | Codi Segur de Validació                                                    | 7feff36d8bc448549d45eb9506d053df001   |
|                                                                                   | Url de validació                                                           | <a href="https://registre.igualada.cat:8443/absis/idi/arx/idiarxabsaweb/asp/verificadorfirma.asp?nodeabisini=002">https://registre.igualada.cat:8443/absis/idi/arx/idiarxabsaweb/asp/verificadorfirma.asp?nodeabisini=002</a> |
|                                                                                   | Metadades                                                                  | Origen: Origen administració Estat d'elaboració: Original   |



**PRESSUPOST DE LA PRODUCCIÓ, SUBMINISTRAMENT I INSTAL·LACIÓ DELS ELEMENTS QUE INTEGRARAN L'ESPAI MUSEOGRÀFIC DEL CENTRE DE PROMOCIÓ, ATENCIÓ I ACOLLIDA TURÍSTICA DE CAL MACO.**

| Codi                                       | Unitats | Descripció   | Amid. | Preu ut | Total |
|--------------------------------------------|---------|---|-------|---------|-------|
|                                            |         |   |       |         |       |
| <b>Capítol 1.<br/>Prestatgeria taulell</b> |         |   |       |         |       |
| 1.01                                       | UT      | Producció i subministrament de moble de mides 440 x 240 x 55 cm (per ser concretades a l'obra), amb les següents característiques: Moble fet amb DM de 20 mm acabat lacat amb el mateix to de les parets. Anirà encaixat entre tres plans d'extradossat de pladur. La part superior és una prestatgeria constituïda per tres volums suportats per quatre plans de DM de 30 mm. El mòdul central inclou una sèrie de plans inclinats i rebaixos a la part inferior dels prestatges. Tots els mòduls inclouen tires led (perfil alumini secció mínima 8 x 18 mm, difusor opal, 3000 k -pendent confirmar to-, 10-15 W/ml). El fons de la prestatgeria es tractarà amb un to diferent (to pendent projecte gràfic, a decidir per la DF). A tota la part inferior de la prestatgeria s'hi col·locarà una tira led de les mateixes característiques. La franja entre el moble superior i l'inferior s'aplicarà amb DM de 16 mm lacat del mateix to de la prestatgeria. La part inferior és un moble corregut de dues fondàries (55 i 31 cm) tancat amb portes. Frontisses cassoleta Blum, o equivalent, que quedaran amagades; prestatges interiors. Tirador d'alumini ref. 124.02.911 (Hafele), acabat alumini anoditzat natural 40 x 42 mm. Inclou calaixera. Inclou sòcol reculat de 5 x 5 cm laminat amb formica del mateix color del lacat.<br>PLÀNOLS NUM 5 I 6 | 1,00  |         |       |

**PRESSUPOST DE LA PRODUCCIÓ, SUBMINISTRAMENT I INSTAL·LACIÓ DELS ELEMENTS QUE INTEGRARAN L'ESPAI MUSEOGRÀFIC DEL CENTRE DE PROMOCIÓ, ATENCIÓ I ACOLLIDA TURÍSTICA DE CAL MACO.**

| Codi                     | Unitats | Descripció   | Amid. | Preu ut | Total |
|--------------------------|---------|---|-------|---------|-------|
|                          |         | .   |       |         |       |
| <b>Capítol 4. Illa 2</b> |         |   |       |         |       |
| 4.01                     | UT      | Moble fet amb DM de 20 mm, acabat lacat mat, color cru (to a decidir per la DF). Inclou dos laterals amb portes, un costat llis i un costat semiobert que queda encarat amb l'illa 1. Sòcol reculat de 10 x 7 cm laminat amb formica del mateix color del lacat. Inclou frontisses cassoleta Blum, o equivalent, que quedaran amagades; prestatge interior en el costat amb l'armari alt. Inclou pany mínim a les portes. Mides per ser concretades a l'obra: 140 x 65 x 85 cm.<br><b>PLÀNOLS NUM 11</b>                   | 1,00  |         |       |
|                          |         |   |       |         |       |
| <b>Capítol 5. Illa 3</b> |         |   |       |         |       |
| 5.01                     | UT      | Moble fet amb DM de 20 mm. El constituïran dos cossos: un moble expositor, acabat lacat mat, color cru (to a decidir per la DF), i un sòcol amb un seient laminat amb formica, del mateix to. Inclou dues portes, amb frontisses cassoleta Blum, o equivalent, que quedaran amagades. Inclou dos prestatges, una petita gaveta rebaixada al sobre -per a contenir mitjons- i un bust amb un suport alçador. Inclou pany mínim a les portes. Mides per ser concretades a l'obra: 225 x 60 x 85 cm.<br><b>PLÀNOLS NUM 12</b> | 1,00  |         |       |

Per descarregar una còpia d'aquest document consulti la següent pàgina web

Codi Segur de Validació 7feff36d8bc448549d45eb9506d053df001

Data document: 30/12/2021

Url de validació <https://registre.igualada.cat:8443/absis/idi/arx/idiarxabsaweb/asp/verificadorfirma.asp?nodeabisini=002>

Metadades Origen: Origen administració Estat d'elaboració: Original



| PRESSUPOST DE LA PRODUCCIÓ, SUBMINISTRAMENT I INSTAL·LACIÓ DELS ELEMENTS QUE INTEGRARAN L'ESPAI MUSEOGRÀFIC DEL CENTRE DE PROMOCIÓ, ATENCIÓ I ACOLLIDA TURÍSTICA DE CAL MACO. |             |   |           |         |       |
|---|-------------|---|-----------|---------|-------|
| Codi   | Unit<br>ats | Descripció   | Ami<br>d. | Preu ut | Total |
| <b>Capítol 7.<br/>Caixa de llum</b>   |             |   |           |         |       |
| 7.01   | UT          | Caixa de llum, constituïda per un frontal tèxtil llevadís sobre marc perimetral d'alumini de 100 mm de gruix, i sistema d'il·luminació amb mòduls LED incorporats. Acabat lacat mat, to pendent concreció per DF. Anirà separat 1 cm del cel ras i 5 cm separat del paviment. Es garantirà la perfecta distribució de la llum interior. Inclou dímer per a regular la intensitat de la llum. Mides per ser concretades a l'obra: 235 x 215 x 10 cm<br>PLÀNOLS NUM 17   | 1,00      |         |       |
| <b>Capítol 8.<br/>Porta fulletons</b>   |             |   |           |         |       |
| 8.01   | UT          | Conjunt de 2 Mobles porta folletons, fets amb DM de 16 mm, acabat lacat mat amb el mateix to de les parets. Seran autoportants però es fixaran a l'extradossat de pladur posterior. El constituïran diversos plans inclinats que duren a la part inferior una L de planxa d'acer de 15 mm de cantell lacada amb el mateix to. Separació d'1 cm del cel ras i sòcol reulat de 5 x 4 cm a la part inferior. Mides per ser concretades a l'obra:<br>240 x 34 x 12 cm<br>240 x 106 x 12 cm<br>PLÀNOLS NUM 18   | 1,00      |         |       |
| <b>Capítol 9.<br/>Estructura suport maqueta</b>   |             |   |           |         |       |
| 9.01   | UT          | La maqueta se suportarà en una estructura inferior feta de tub d'acer galvanitzat de 35 x 35 mm de secció, amb pota autoreguladora, tot acabat amb laca a l'aigua aplicada a pistola, RAL pendent de concretar. Inclou barana-separadora, feta de tija metàl·lica, de 10 mm de diàmetre, inclosos els braços que la suportaran. Envoltarà la maqueta pels quatre costats i en quedarà separada 20 cm. A l'extrem de cada braç -a tirada d'aquest-, hi haurà una platina que permetrà que la barana-separadora es cargoli a la part de sota de la maqueta. Els costats curts tindran dos braços i el costat llarg quatre. La barana-separadora s'acabarà esmaltat mat amb el mateix to de la maqueta. Es garantirà que la barana-separador tingui la rigidesa escaient. Es comprovaran les mides exteriors abans d'engegar-ne la producció. Mides per ser concretades amb la maqueta: 232 x 172 cm. Nota: la producció de la maqueta queda exclosa d'aquesta memòria.<br>PLÀNOLS NUM 19 I 20 | 1,00      |         |       |

**PRESSUPOST DE LA PRODUCCIÓ, SUBMINISTRAMENT I INSTAL·LACIÓ DELS ELEMENTS QUE INTEGRARAN L'ESPAI MUSEOGRÀFIC DEL CENTRE DE PROMOCIÓ, ATENCIÓ I ACOLLIDA TURÍSTICA DE CAL MACO.**

| Codi                      | Unitats | Descripció   | Amid. | Preu ut | Total |
|---------------------------|---------|---|-------|---------|-------|
| <b>Capítol 2. Taulell</b> |         |   |       |         |       |
| 2.01                      | UT      | Moble fet amb DM de 20 mm acabat amb formica, to cru (a decidir per la DF). El constituïran dos cossos: un taulell alt i una taula. El taulell inclourà una vitrina superior encastada, del mateix material, vidre superior laminat 3+3, tira led en el costat del visitant (perfil alumini, asimètric 45º, difusor opal, 3000 k - per confirmar- 10W/ml). El fons i un lateral llarg de la vitrina constituïran una sola peça extraïble (calaix) que permetrà d'accedir a l'interior de la vitrina. Inclourà dispensador de fulletons i diverses obertures per la banda de dins per a encastar-hi diverses pantalles o mecanismes de control de l'edifici. L'electrificació d'aquests elements -provinent de la paret- es farà per un doble espai de mateix taulell. Per la part de dins del taulell s'instal·laran diversos endolls de superfície. Taula del mateix material, de 5 cm de cantell. Sobre fet de dues peces, muntant inferior amb platina que recull la unió entre les dues peces. Aquest muntant anirà a tirada del lateral del taulell. Inclou retorn del mateix material i del mateix gruix. Sòcol reulat. Inclou llum suspès, Slim (Fluvia / Simon), fet amb dos trams d'1,20 m, dimeritzable, acabat blanc, 3000 k (pendent concretar to llum en relació a la il·luminació prevista en el projecte arquitectònic). Nota: pendent confirmació mides pantalla control de l'edifici. Mides per ser concretades a l'obra: 350 x 240 x 115 cm.<br><b>PLÀNOLS NUM 7 I 8</b> | 1,00  |         |       |
| <b>Capítol 3. Illa 1</b>  |         |   |       |         |       |
| 3.01                      | UT      | Moble fet amb DM de 20 mm, acabat lacat mat, color cru (to a decidir per la DF). Inclou dos laterals amb portes, un costat llis i un costat semiobert que queda encarat amb l'illa 2. Sòcol reulat de 10 x 7 cm laminat amb formica del mateix color del lacat. Inclou frontisses cassoleta Blum, o equivalent, que quedaran amagades; prestatge interior en el costat amb l'armari alt. Inclou pany mínim a les portes. Mides per ser concretades a l'obra: 140 x 65 x 85 cm.<br><b>PLÀNOLS NUM 10</b>   | 1,00  |         |       |

Per descarregar una còpia d'aquest document consulti la següent pàgina web

Codi Segur de Validació 7feff36d8bc448549d45eb9506d053df001

Data document: 30/12/2021

Url de validació <https://registre.igualada.cat:8443/absis/idi/arx/idiarxabsaweb/asp/verificadorfirma.asp?nodeabisini=002>

Metadades Origen: Origen administració Estat d'elaboració: Original



**PRESSUPOST DE LA PRODUCCIÓ, SUBMINISTRAMENT I INSTAL·LACIÓ DELS ELEMENTS QUE INTEGRARAN L'ESPAI MUSEOGRÀFIC DEL CENTRE DE PROMOCIÓ, ATENCIÓ I ACOLLIDA TURÍSTICA DE CAL MACO.**

| Codi                          | Unit<br>ats | Descripció   | Ami<br>d. | Preu ut | Total |
|-------------------------------|-------------|---|-----------|---------|-------|
| <b>Capítol 6.<br/>Vitrina</b> |             |   |           |         |       |
| 6.01.                         | UT          | <p>Vitrina constituïda per una base, tres cares de vidre, un sostre de vidre i una porta pivotant, també de vidre. Vidre laminat 4 + 4 mm. Base feta amb una estructura de tub d'acer de 100 x 50 x 3 mm al qual se li soldarà una L d'acer de 150 x 12 x 4 mm, als trams de vidre fixos, i un perfil metàl·lic al tram de la porta. Per la part inferior, els vidres s'encolaran a les L. Per la part superior els vidres quedaran relligats amb una U d'acer de 30 x 20 x 3 mm, que durà soldada una L de 20 x 20 x 3 mm per a recolzar-hi el sostre, constituïnt un cercol. En el tram de la porta el cercol aquí serà fet amb un tub d'acer de 30 x 20 mm. Inferiorment i superiorment la porta durà una U d'acer de 15 x 12 mm. A la part inferior se li soldarà un petit piu-bola de 7 mm de llargària que s'encastarà al perfil metàl·lic. Farà de pivot inferior. A la part superior, dins la U s'instal·larà un pivot telescòpic amb una molla interior que s'introduirà dins del tub de sobre. Al cercol superior, a la zona del pivot de la porta, es farà una obertura superior per tal de poder tirar avall el pivot en cas que calgui treure la porta. Inclou petit sistema de tancament de la porta. Inclou dos muntants d'acer de 20 x 20 x 1 mm, amb un tac de goma superior i inferior acabat blanc. Anirà estampat entre el terra de la vitrina i el sostre de vidre. En un dels costat s'hi fixarà el carril LitNita00C (Luxlight) imantat transparent. El carril s'electricificarà a partir de la presa de corrent del paviment. Cada carril durà cinc projectors Litnita83X (Luxlight), 2w, 3000K, acabat blanc. Inclou dos punts de llum orientables, encastats al terra de la vitrina, que il·luminaran la part del darrere del vestit. Aquests punts es dimeritzaran des de la mateixa vitrina. Joel 6 (Flexalighting), 3w, 20°, acabat blanc. Inclou diversos suports per a vestit, vara, carbassa, etc. fets amb tija metàl·lica de mides pendents. També una cartel·la tipus faristol, de 20 x 30 x 0,3 cm de planxa d'acer, amb un peu de tija encastat al terra de la maqueta, per a anar lacada i serigrafiada. Totes les parts metàl·liques de la maqueta així com el folre inferior de DM es lacaran color blanc RAL 9010 mat. Mides exteriors vitrina: 102 x 87 x 215 cm.</p> <p><b>PLÀNOLS NUM DEL 13 AL 16</b></p> | 1,00      |         |       |
|                               |             |   |           |         |       |

Per descarregar una còpia d'aquest document consulti la següent pàgina web

Codi Segur de Validació 7feff36d8bc448549d45eb9506d053df001

Data document: 30/12/2021

Url de validació <https://registre.igualada.cat:8443/absis/idi/arx/idiarxabsaweb/asp/verificadorfirma.asp?nodeabisini=002>

Metadades Origen: Origen administració Estat d'elaboració: Original



| PRESSUPOST DE LA PRODUCCIÓ, SUBMINISTRAMENT I INSTAL·LACIÓ DELS ELEMENTS QUE INTEGRARAN L'ESPAI MUSEOGRÀFIC DEL CENTRE DE PROMOCIÓ, ATENCIÓ I ACOLLIDA TURÍSTICA DE CAL MACO. |         |   |       |         |       |
|---|---------|---|-------|---------|-------|
| Codi   | Unitats | Descripció   | Amid. | Preu ut | Total |
| <b>Capítol 10. Banc</b>   |         |   |       |         |       |
| 10.01   | UT      | Banc realitzat amb DM de ignífug 19 mm, laminat amb fòrmica, referència pendent de concretar. Sòcol reculat 4 x 6 cm, hidròfug, del mateix acabat. 120 x 120 x 45 cm<br>PLÀNOLS NUM 21   | 1,00  |         |       |
| <b>Capítol 11. Lumisheets</b>   |         |   |       |         |       |
| 11.01   | UT      | Marc fets amb xapa d'acer galvanitzat plegada, de 2 mm de gruix, acabat amb laca a l'aigua aplicada a pistola, acabat mat, blanc RAL 9010 (per confirmar per la DF). Frontalment el marc farà 16 mm de gruix, lateralment 30 mm. Frontal de metacrilat glaçat de 8mm de gruix, imprès directa i digitalment a la més alta resolució, acabat mat. Darrere durà un metacrilat òptic de 8 mm de gruix, gravat, amb leds perimetrals. Tots dos metacrilats restaran fixats al marc de xapa amb una estructura de tub d'acer de 12 x 12 x 1,5 mm. L'estructura es cargolarà al marc amb dos cargols per banda de mètrica 4, acabats amb el mateix to del marc. Els marcs aniran penjats a un extradossat de pladur. Darrere de cada marc hi ha una caixa de connexions electrificada. Alimentarà el transformador de cada marc i l'allotjarà. La intensitat de la llum de cada marc s'haurà de poder graduar individualment. Es garantirà que en cap cas els leds es marcaran damunt la imatge impresa (si cal, s'ampliaran els 16 mm de cantell frontals). Es garantirà que la repartició de la llum sigui homogènia. Es garantirà que la llum no s'escapi per darrere i que entre la imatge i el marc no hi hagi cap fil de llum. Mides: 135 x 100 cm.<br>PLÀNOLS NUM 22 | 5,00  |         |       |
| <b>Capítol 12. Dibond imprès</b>   |         |   |       |         |       |
| 12.01   | UT      | Conjunt de 3 unitats de Dibond blanc de 3 mm de gruix imprès digitalment a la màxima resolució. Anirà fixat amb cinta de doble cara i Sika sobre un extradossat de pladur. Els cantells verticals dels dibonds es lacaran mat amb el mateix to de les parets, blanc RAL 9010 (per confirmar per DF). El fons gràfic del plafó també tindrà aquest to. Mides:<br><br>220 x 110 cm<br>220 x 86 cm<br>220 x 156 cm<br>Mides per ser comprovades a l'obra.<br>PLÀNOLS NUM 23   | 1,00  |         |       |

| PRESSUPOST DE LA PRODUCCIÓ, SUBMINISTRAMENT I INSTAL·LACIÓ DELS ELEMENTS QUE INTEGRARAN L'ESPAI MUSEOGRÀFIC DEL CENTRE DE PROMOCIÓ, ATENCIÓ I ACOLLIDA TURÍSTICA DE CAL MACO. |         |   |       |         |       |
|---|---------|---|-------|---------|-------|
| Codi   | Unitats | Descripció   | Amid. | Preu ut | Total |
| <b>Capítol 13. Vinil</b>   |         |   |       |         |       |
| 13.01   | U<br>T  | Tractament amb vinil adhesiu d'un tancament interior de vidre.<br>Pendent projecte gràfic. Mides: 760 x 237 cm<br>Mides per ser comprovades a l'obra.<br>PLÀNOLS NUM 24   | 1,00  |         |       |
| <b>Capítol 14. Text corpori</b>   |         |   |       |         |       |
| 14.01   | U<br>T  | Lletres de 8 cm de cos (caixa baixa) i 15 mm de gruix, fetes amb DM, acabat lacat, color per concretar. Es fixaran sobre barana de pladur, a uns 2,90 m d'alçada.<br>300 caràcters (pendent continguts i projecte gràfic)<br><br>BENVINGUTS A IGUALADA!<br><br>Lletres de 10 cm de cos (caixa baixa) i 15 mm de gruix, fetes amb DM, acabat lacat, color per concretar. Es fixaran a tocar del taulell<br><br>20 caràcters<br>PLÀNOLS NUM 25 | 1,00  |         |       |
| <b>Capítol 15. Placa entrada</b>   |         |   |       |         |       |
| 15.01   | U<br>T  | Realitzada amb planxa d'acer de 3 mm, es fixarà sobre una estructura de tub de 30 x 30 mm que es cargolarà a la paret i garantirà la total verticalitat del plafó. L'estructura quedarà reculada 8 cm perimetralment. El plafó s'acabarà amb semilaca mat -RAL 9010 mat- i al damunt durà un text i unes fotografies serigrafades.<br>Mides: 60 x 30 cm<br>Mides per ser comprovades a l'espai.<br>PLÀNOLS NUM 26                            | 1,00  |         |       |
| <b>Capítol 16. Monitors</b>   |         |   |       |         |       |
| 16.01   | U<br>T  | Forniment i instal·lació de Pantalla 43", ref. QM43R Samsung, de mides exteriors 967 x 557 mm   | 2,00  |         |       |
|   |         | Total   |       |         |       |
|   |         | IVA (21%)   |       |         |       |
|   |         | <b>TOTAL PRESSUPOST EXECUCIÓ CONTRACTE</b>   |       |         |       |