


SECCIÓN POR TÚNEL

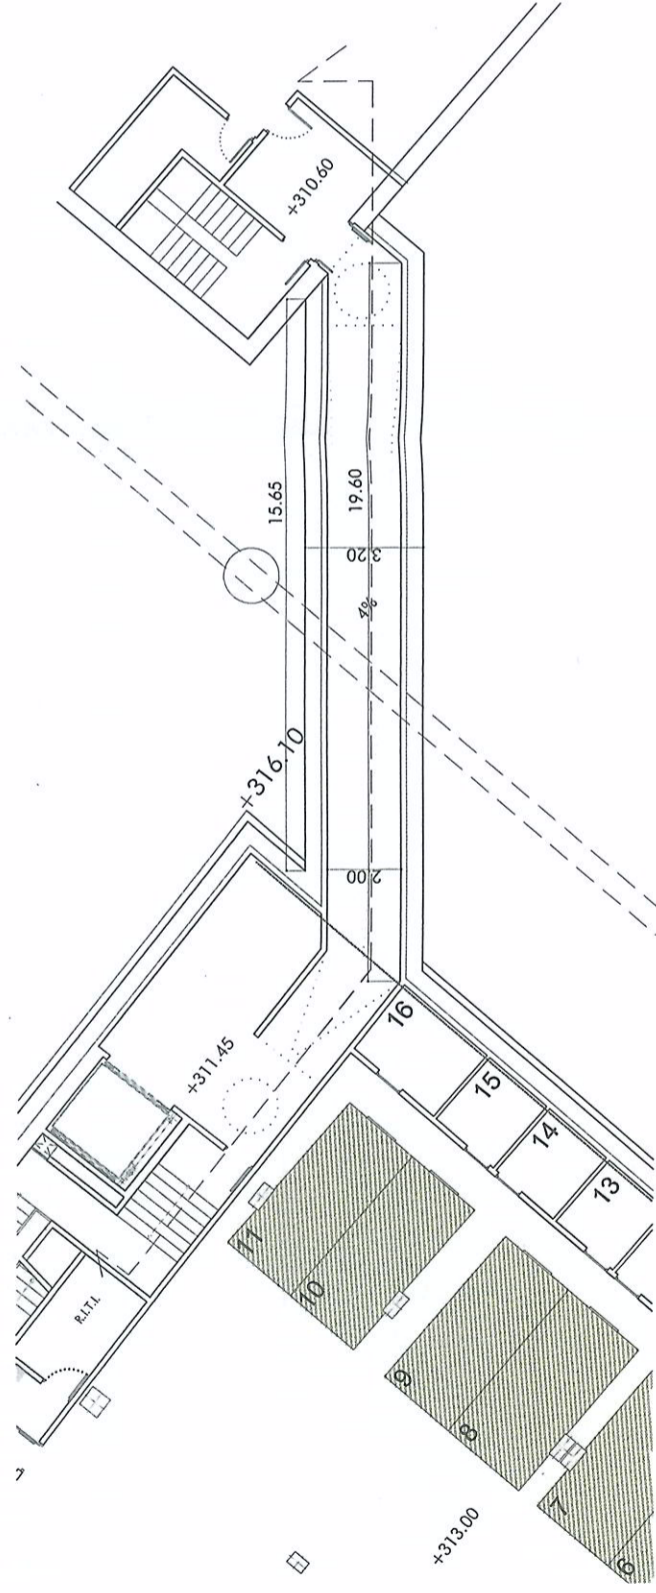

PLANTA DETALLE TÚNEL